


fianchi A e E parete di fondo scena- scala 1/50

A Fianco sx della parete fondo scena - Misure totali 2,00x8,00 - piedini regolabili per il controdeclivio

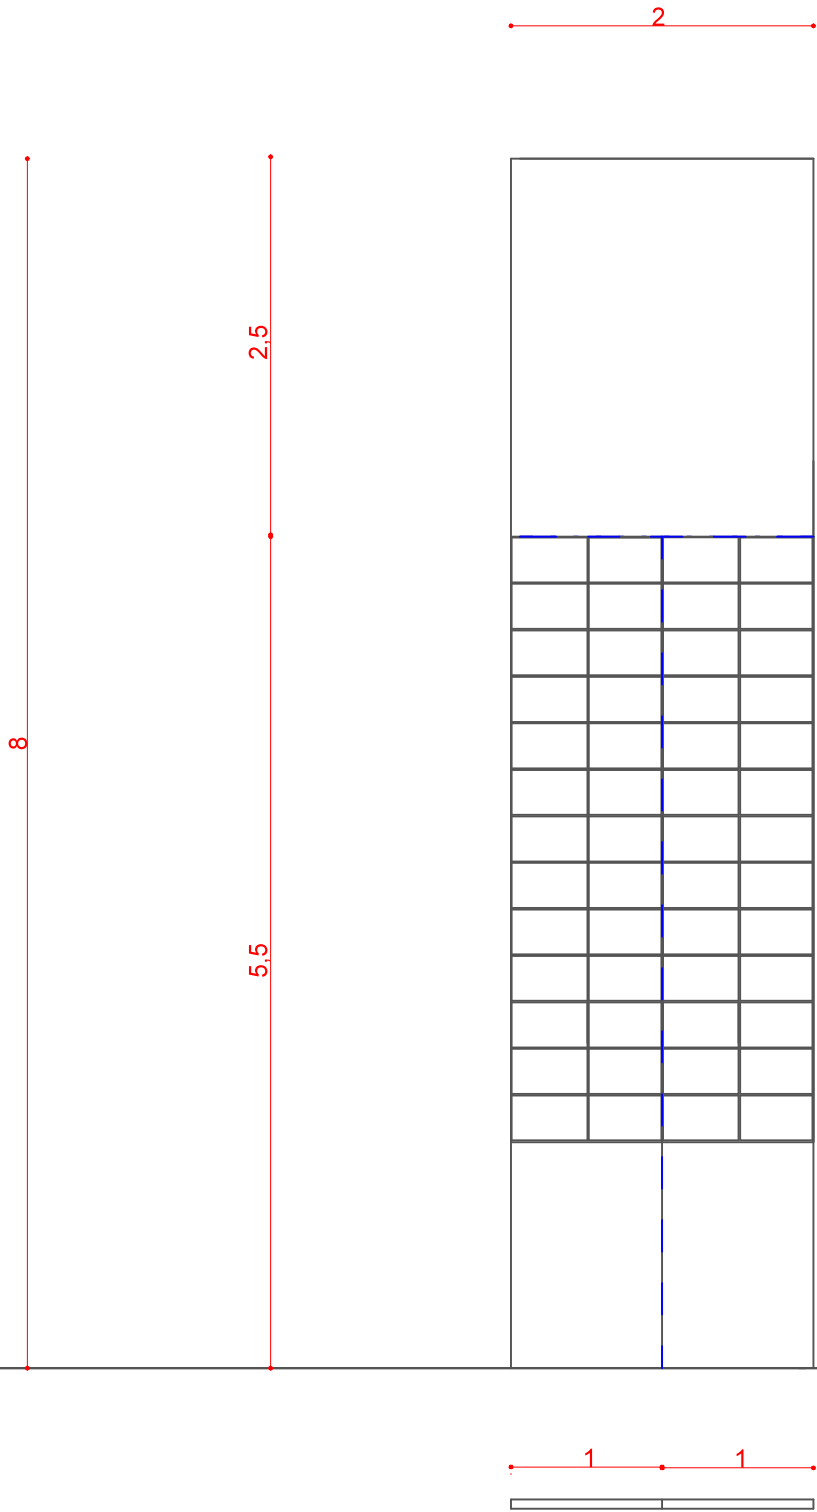

E Fianco dx della parete fondo scena con porta inferiore a terra praticabile in LAMIERA DA 4 /10 (tipo uscita di sicurezza) e piccola porta superiore ad altezza ballatoio non praticabile, sempre in lamiera - Misure totali 2,00x8,00 - piedini regolabili per il controdeclivio

