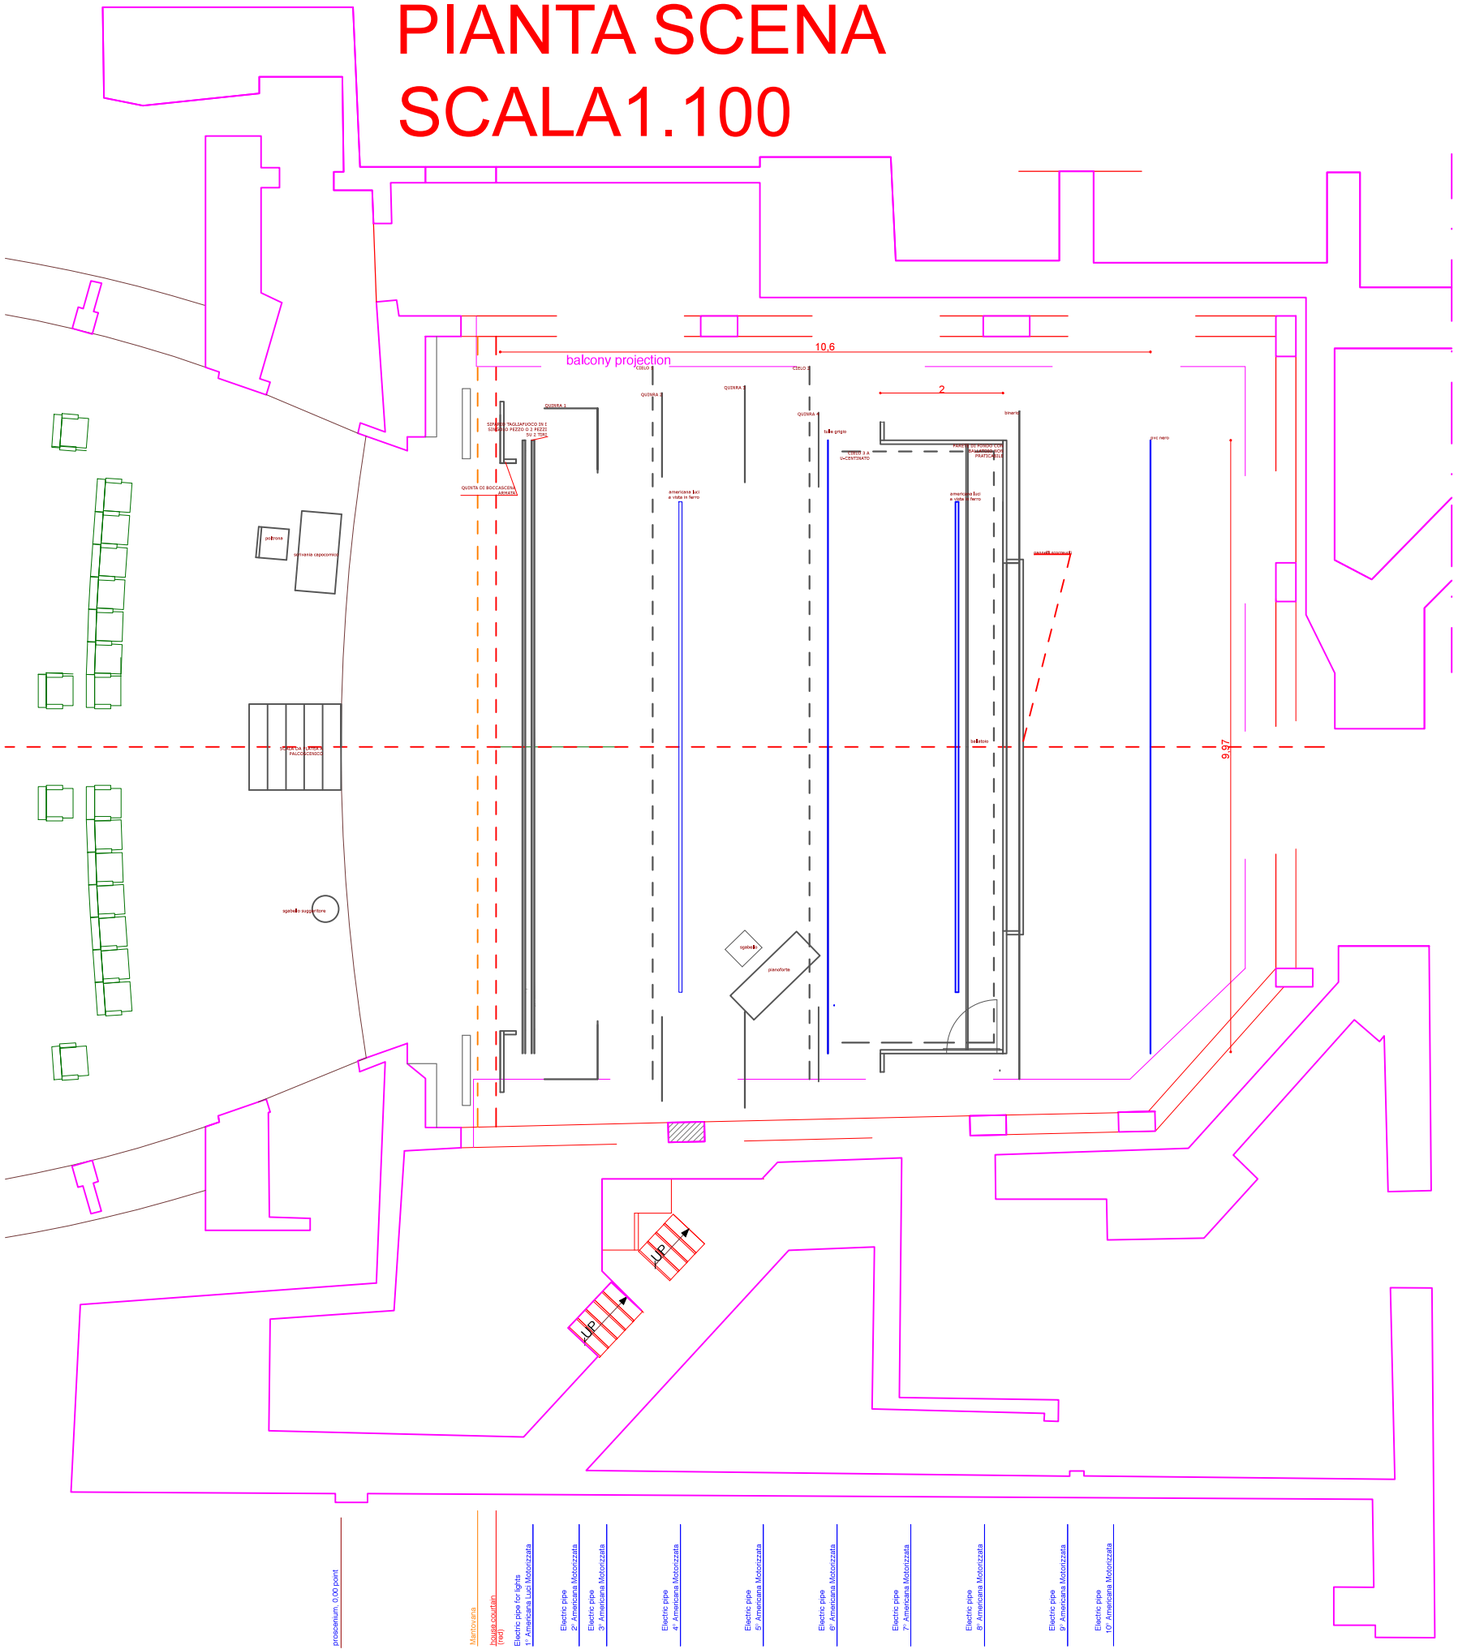PIANTA SCENA
SCALA1.100