




PIANTA A QUOTA -2,70

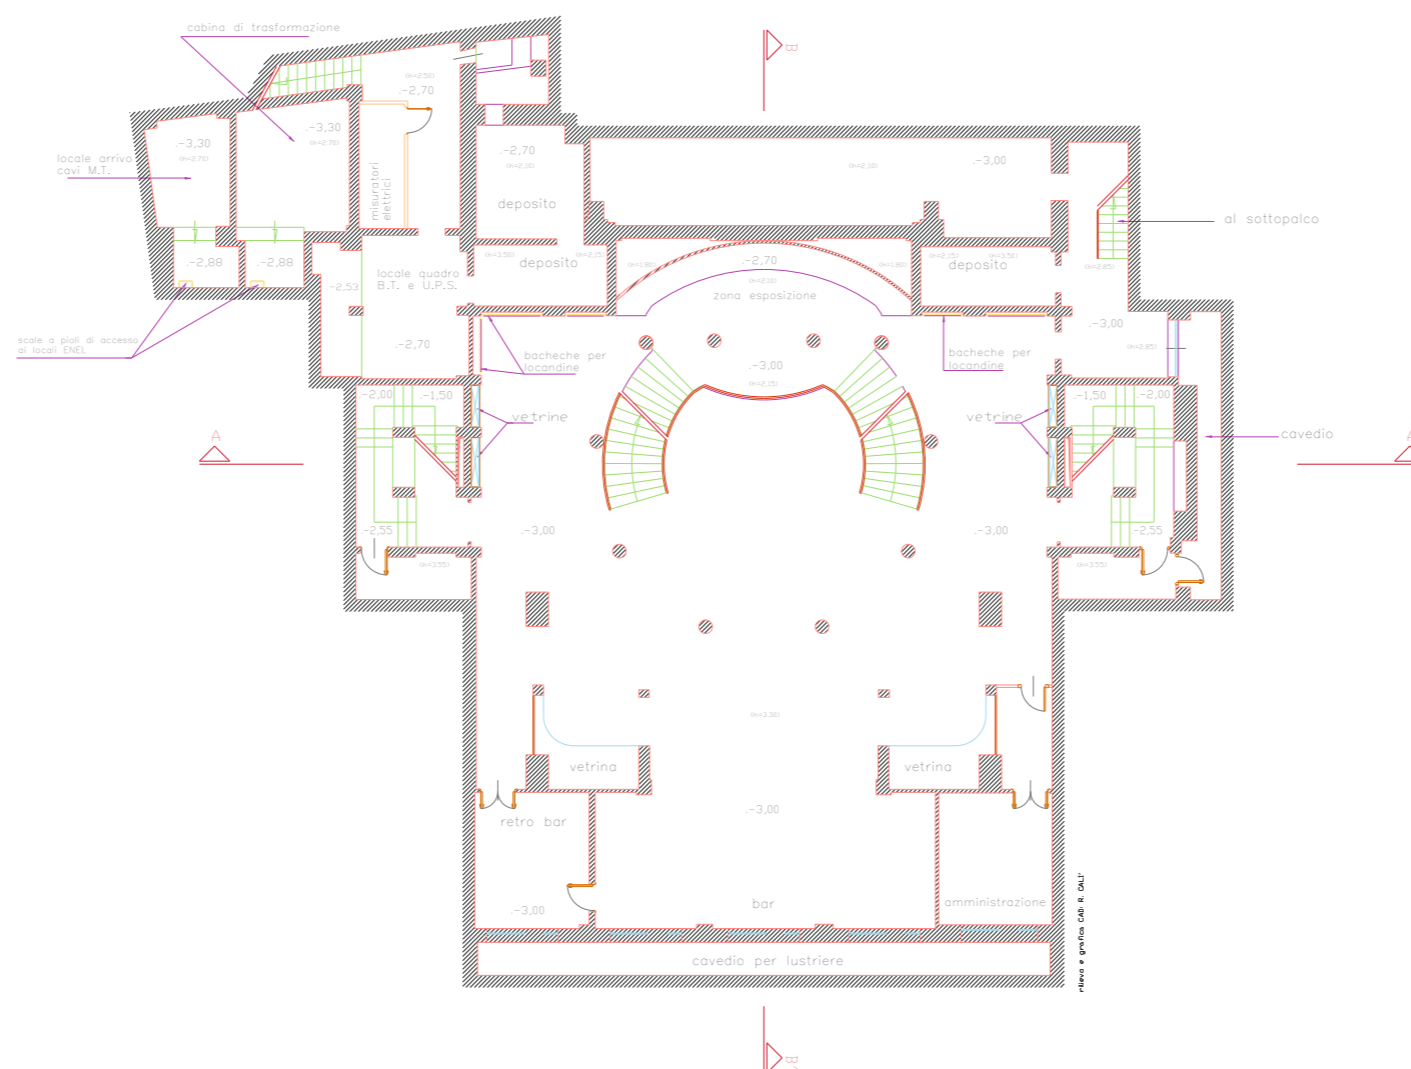


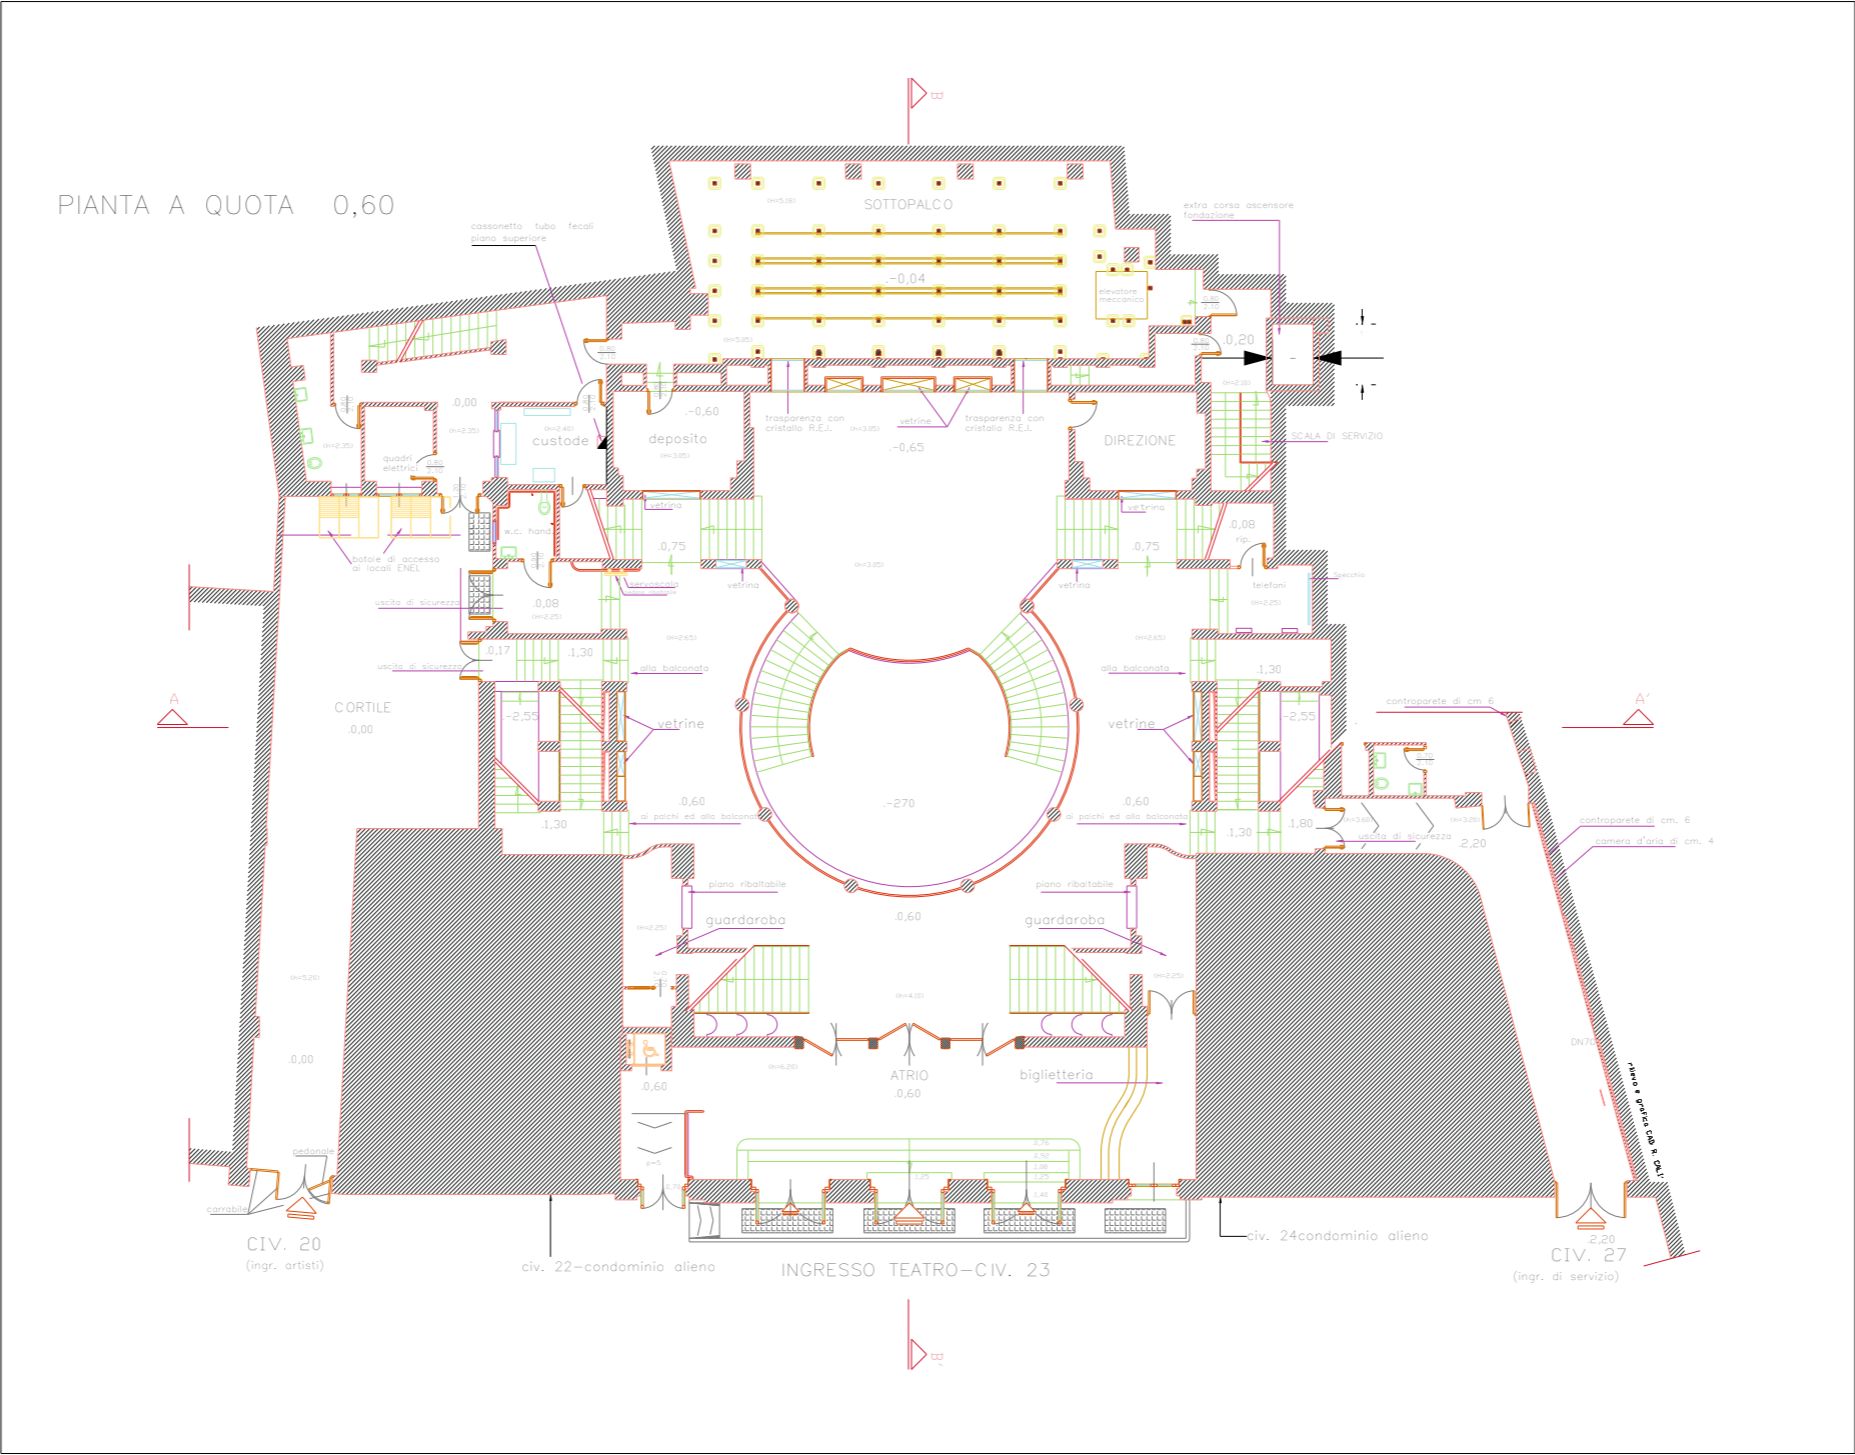

PIANTA A QUOTA 2,50/4,10

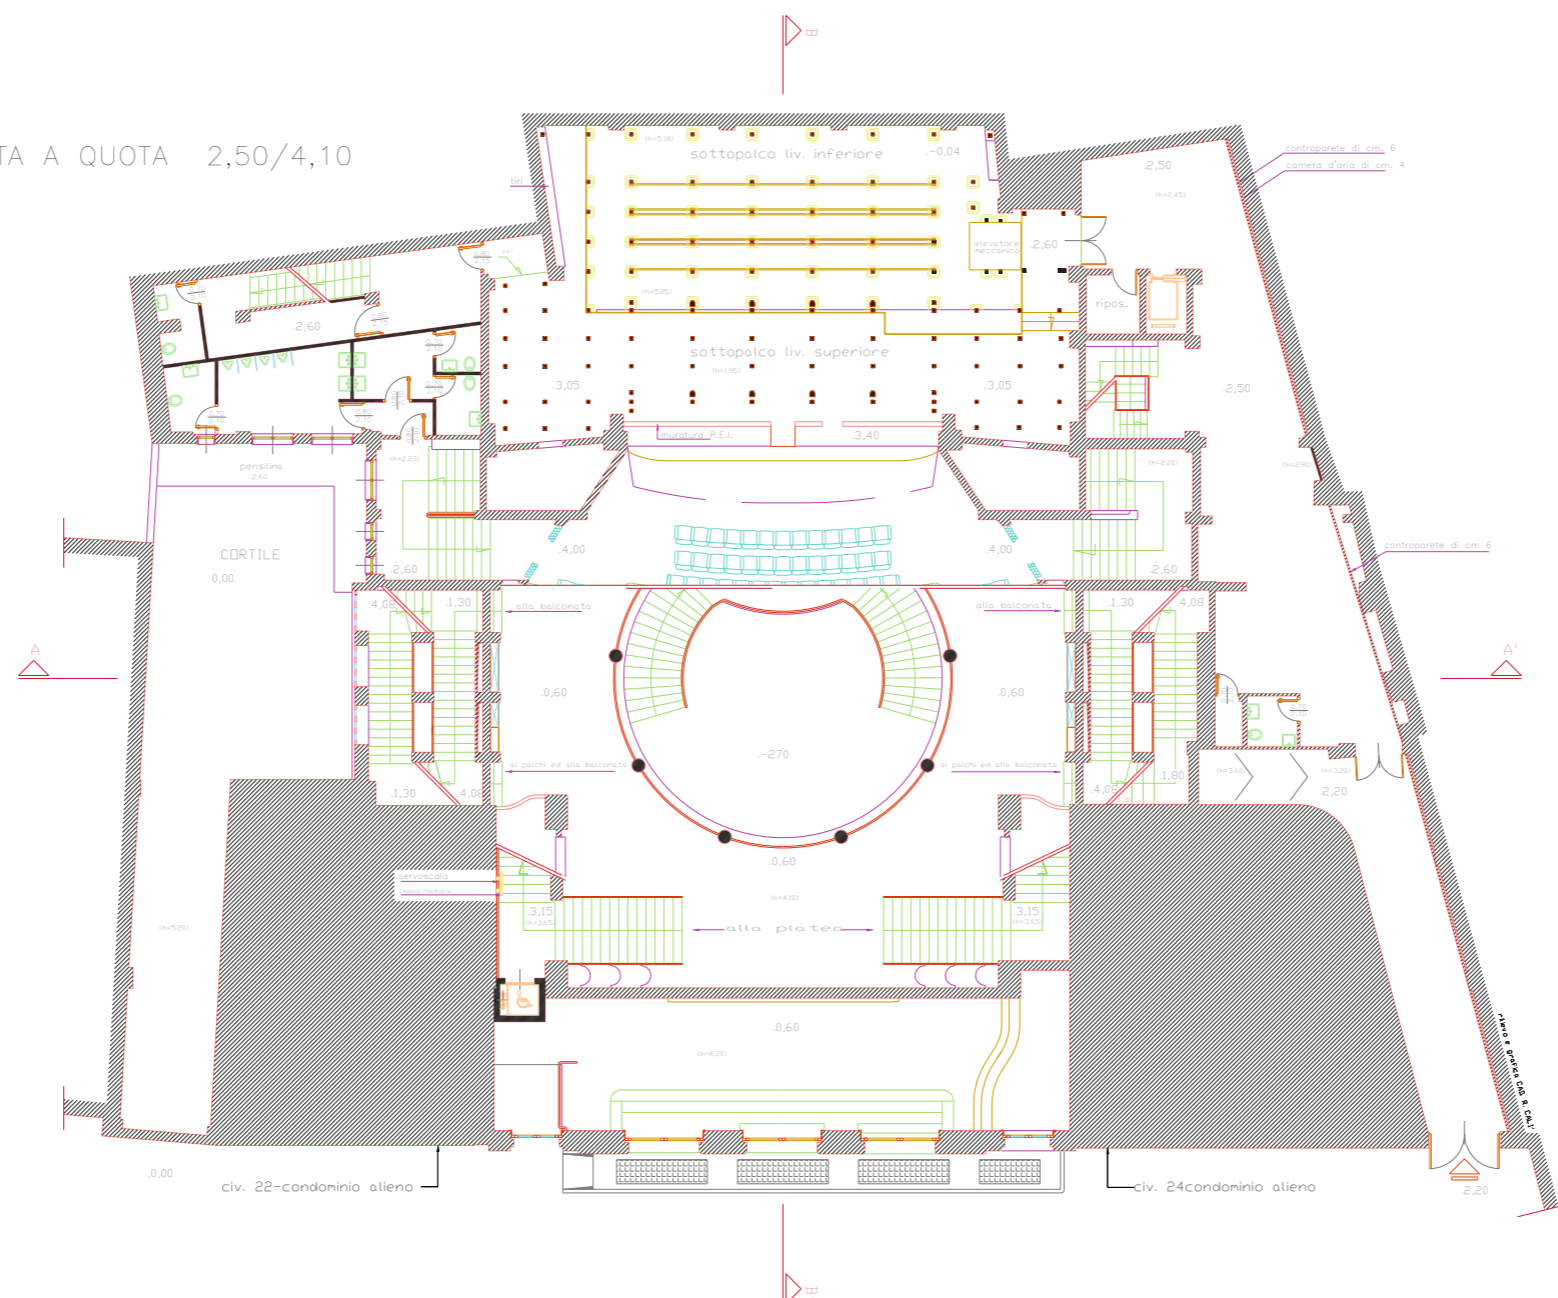


PIANTA A QUOTA 5,05/6,25

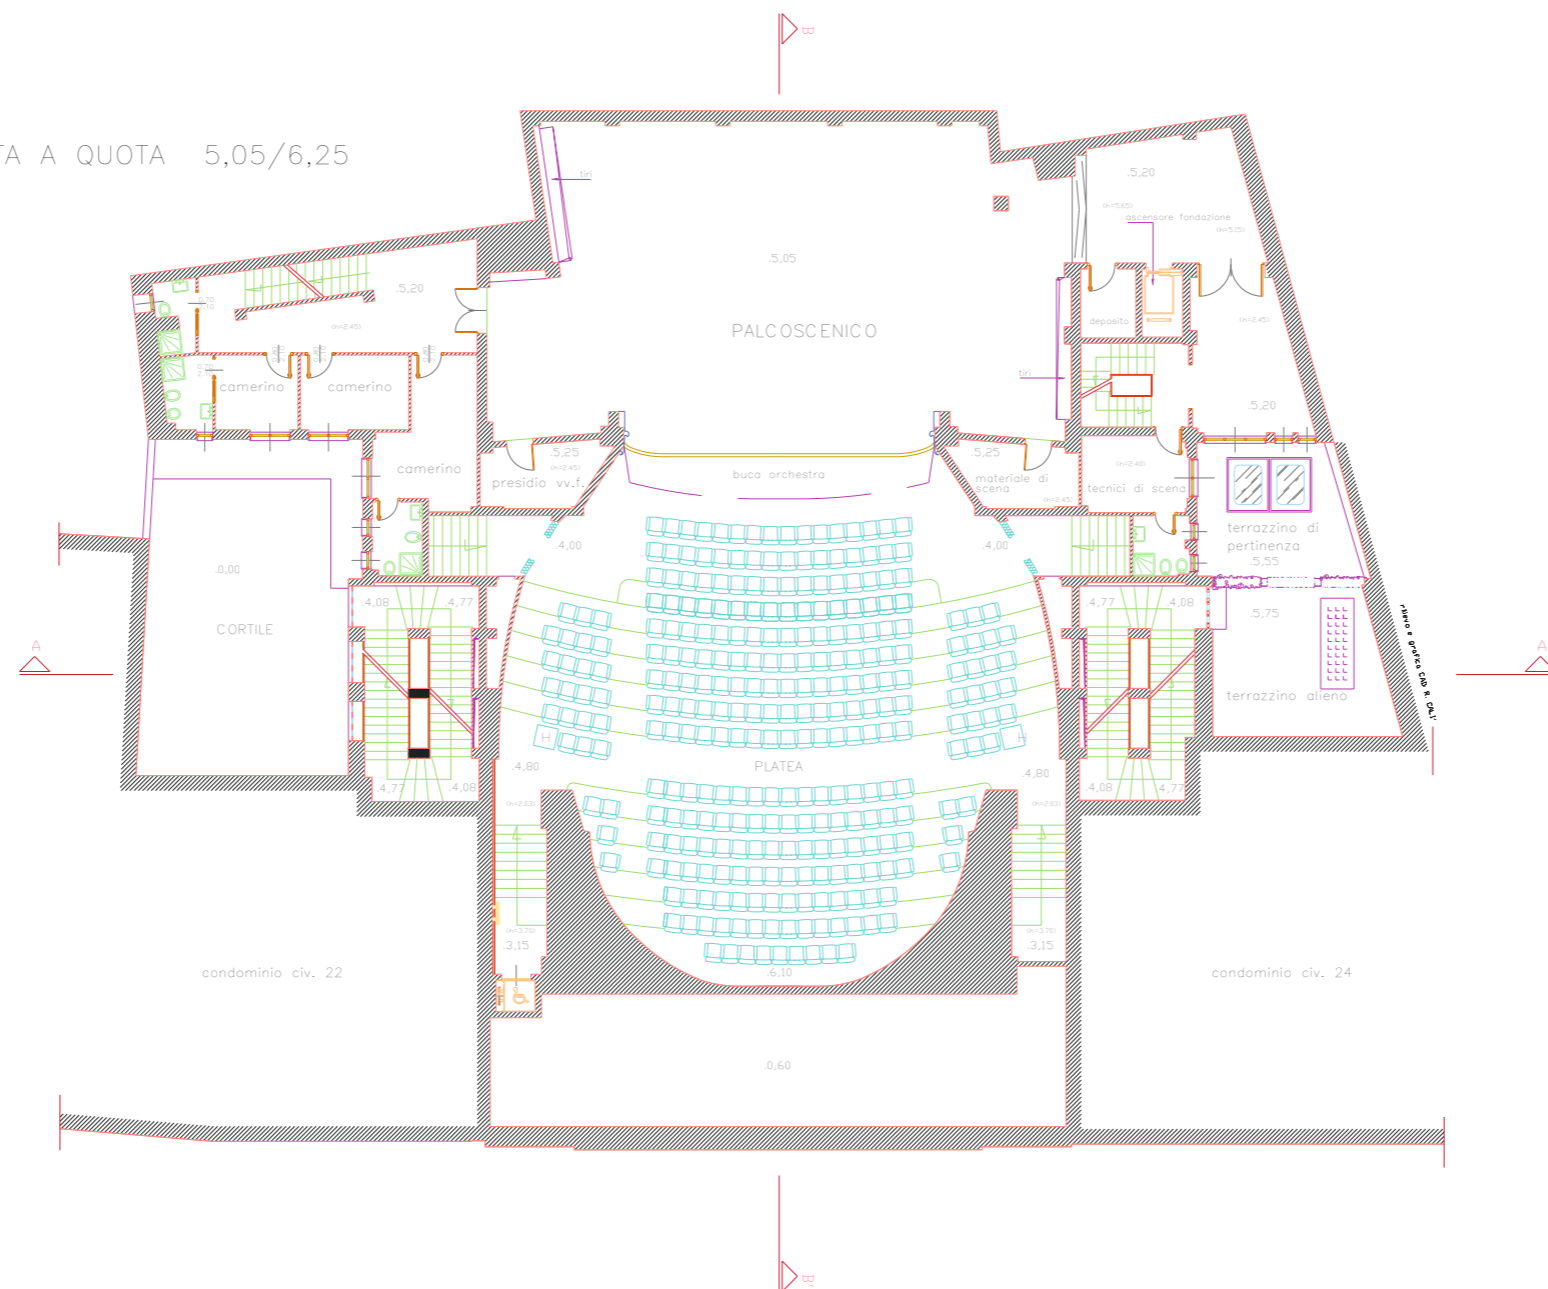


rapp 1:250




PIANTA A QUOTA 10,55/13,75

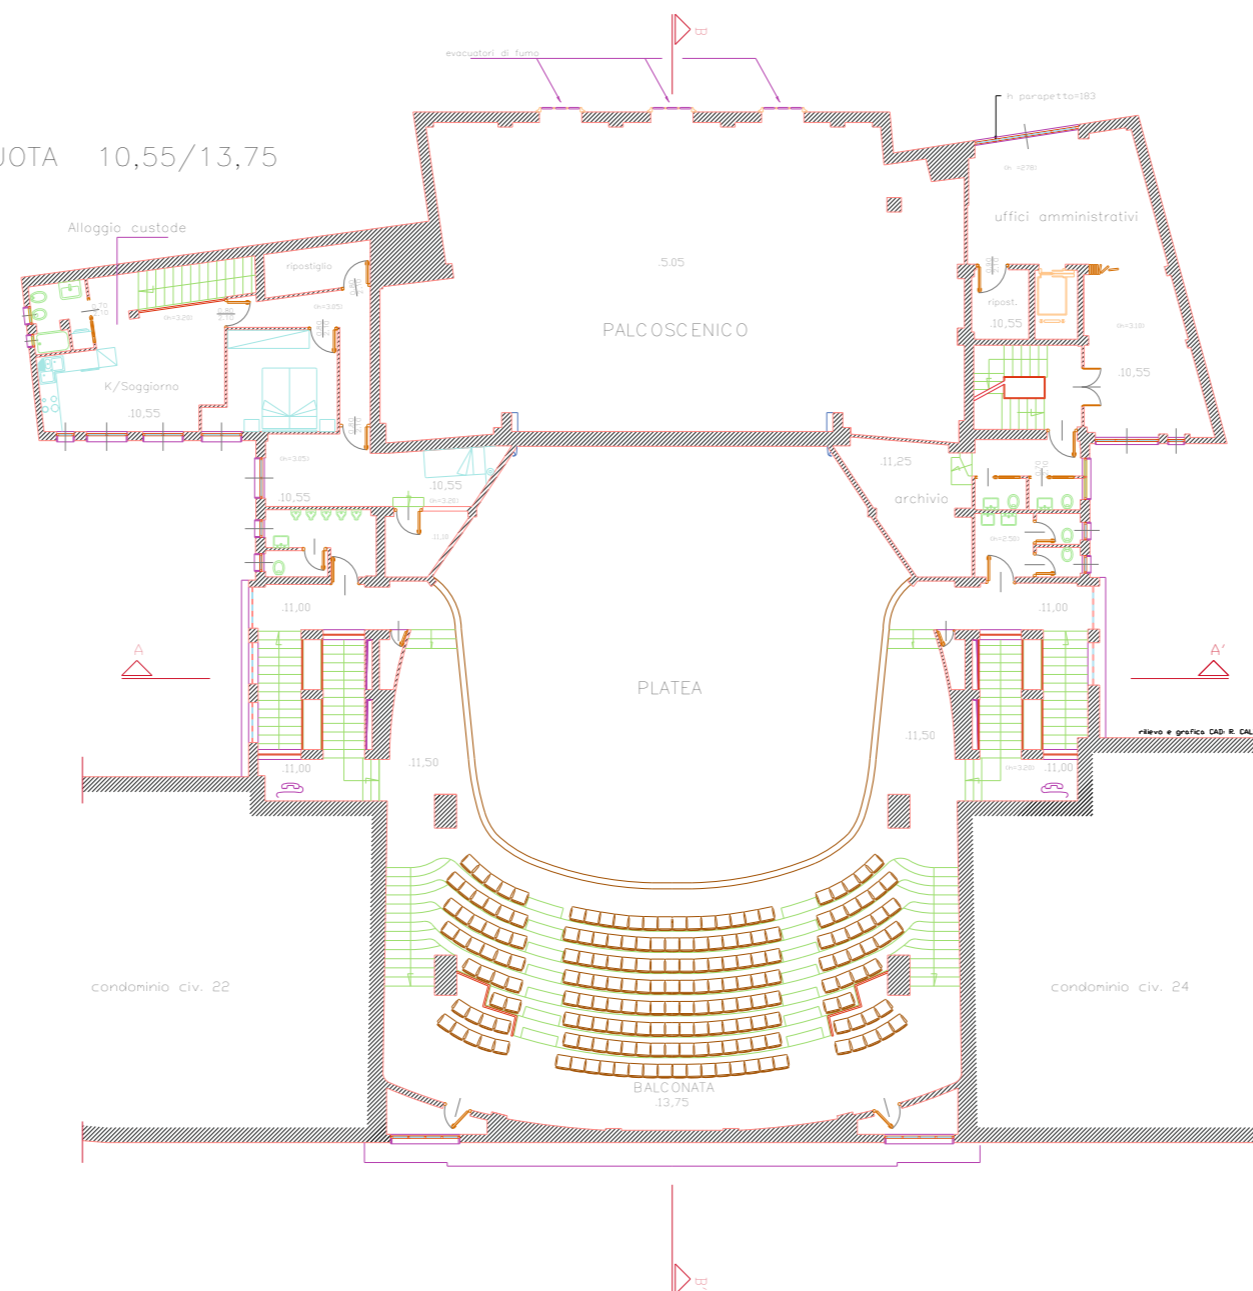

PIANTA A QUOTA 16,25

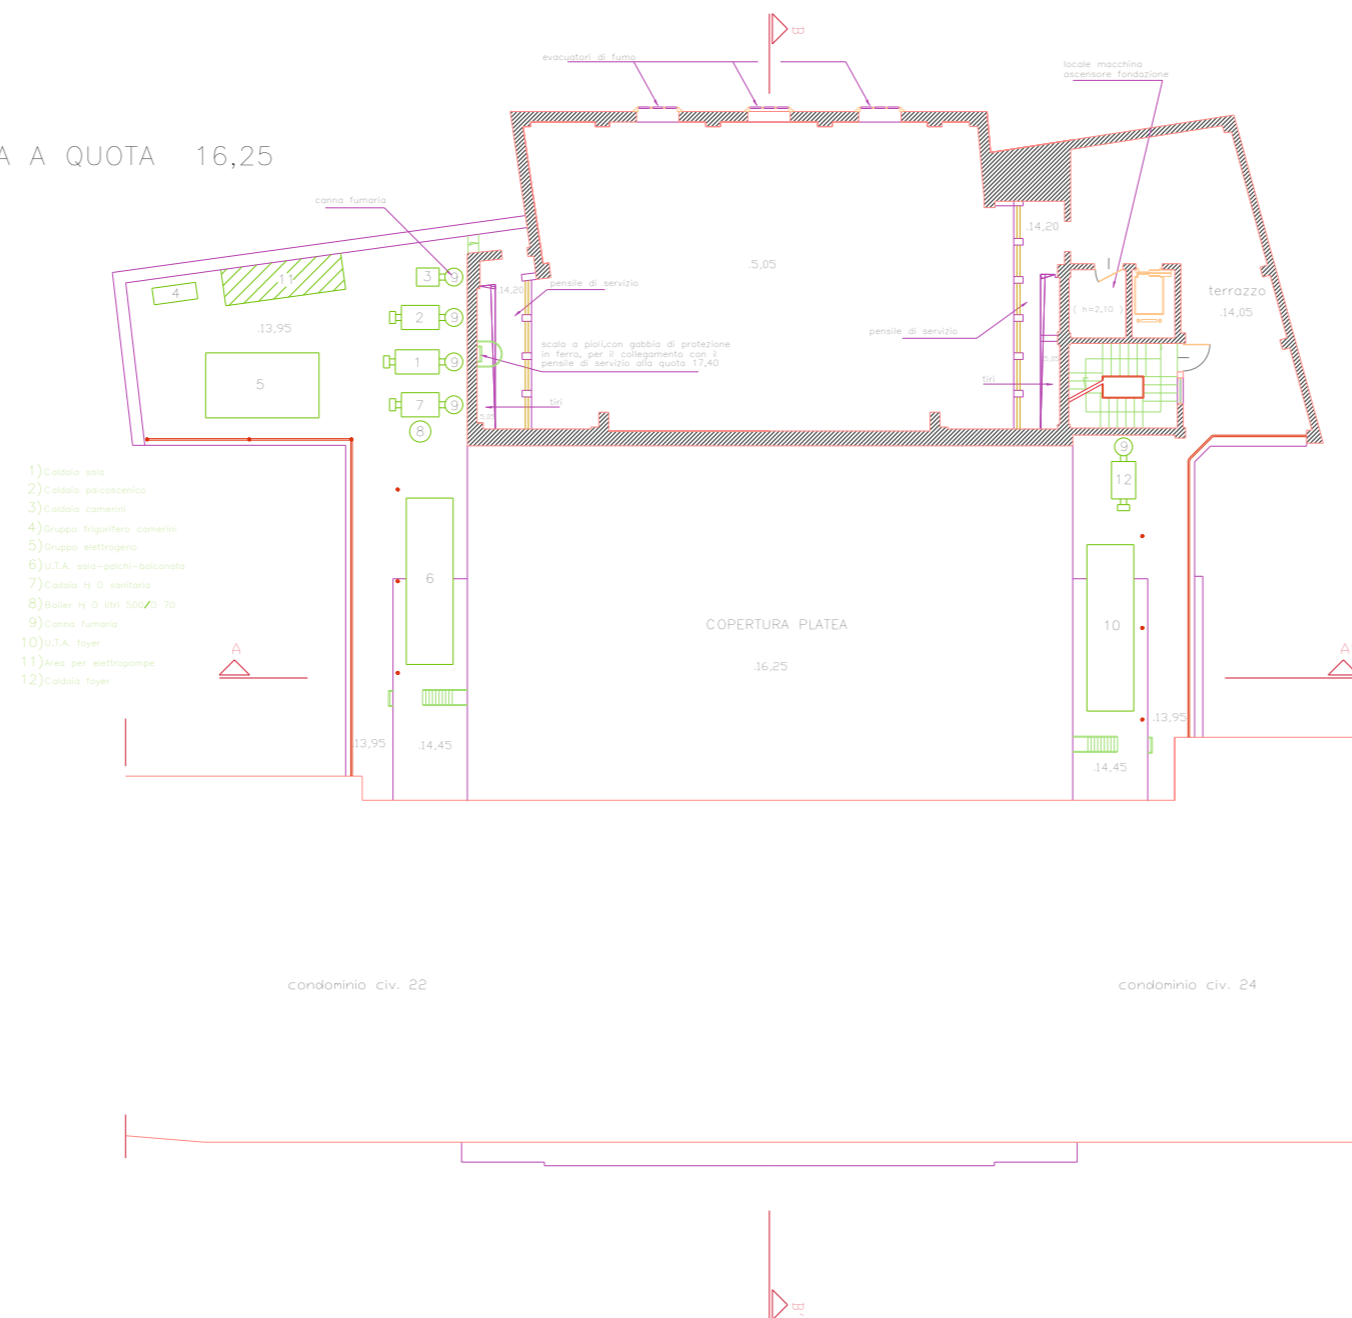


PIANTA A QUOTA 17,40

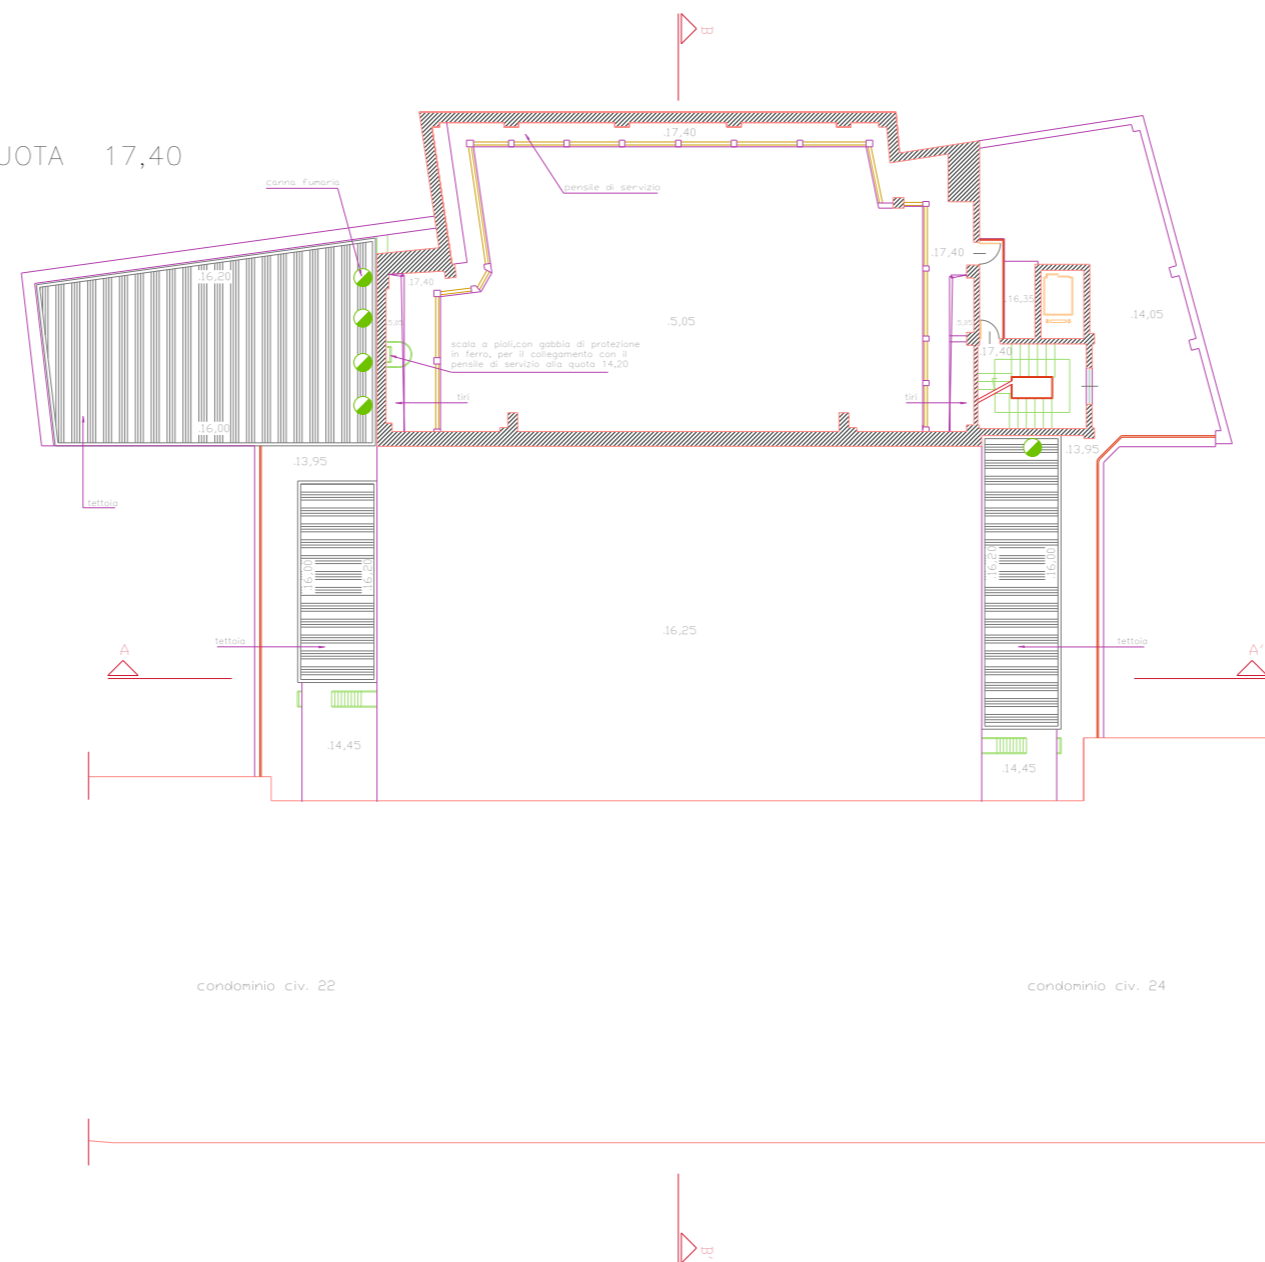



PIANTA A QUOTA 22,80

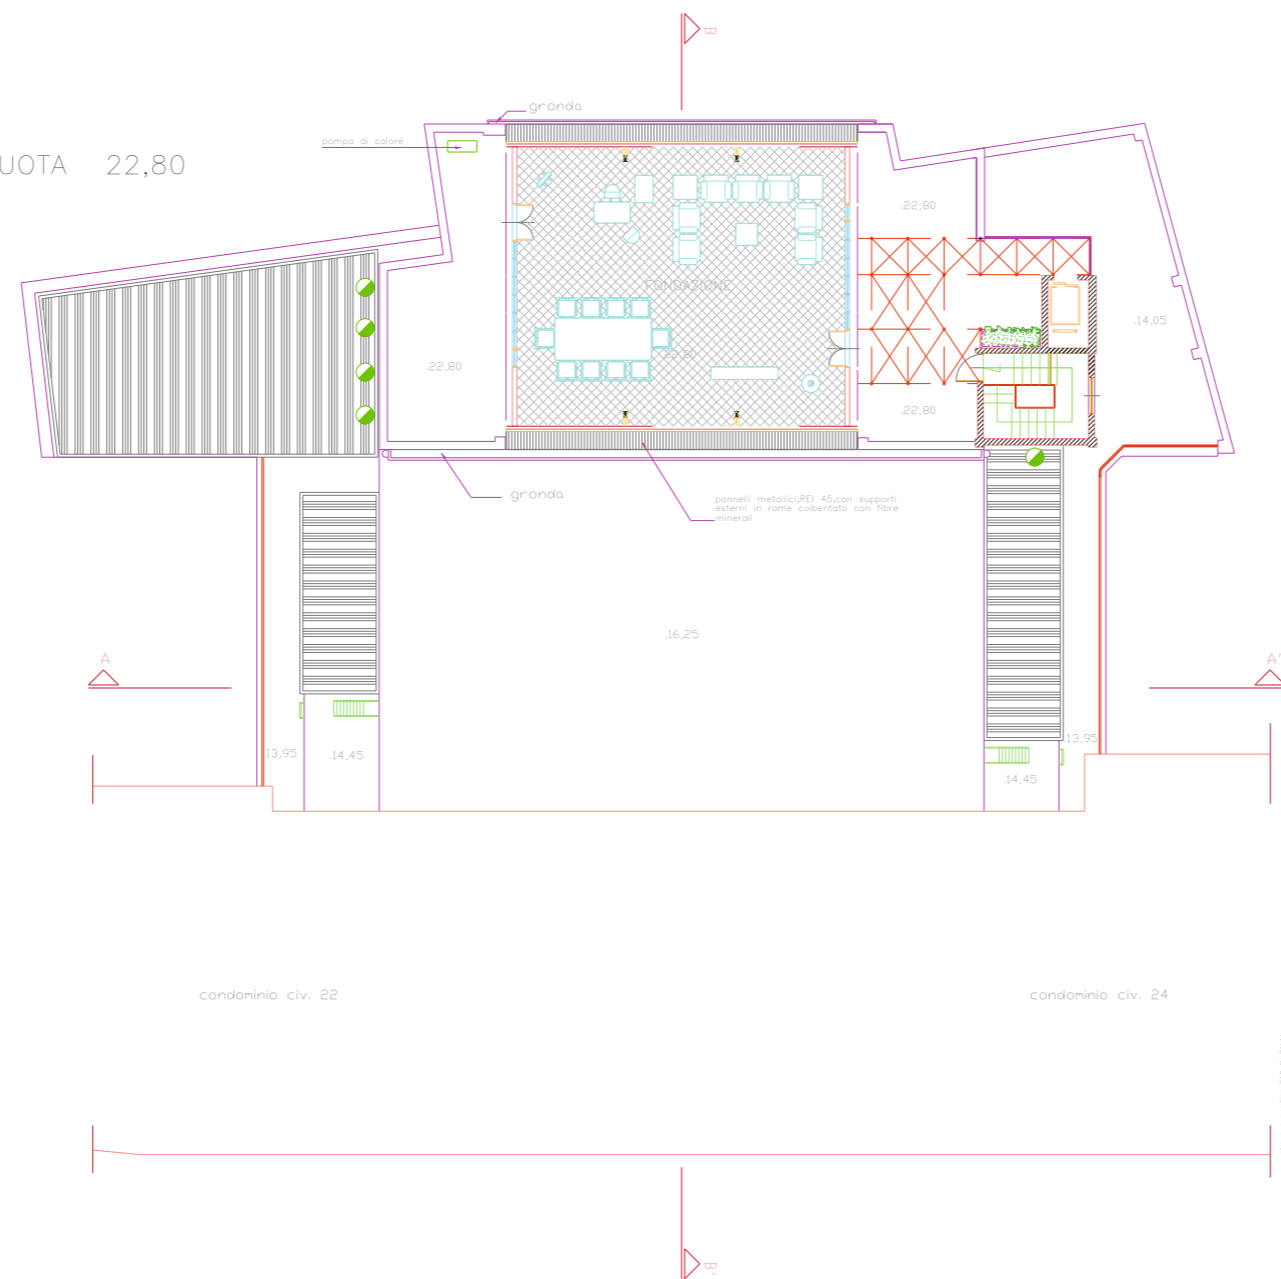

PIANTA A QUOTA 22,80

