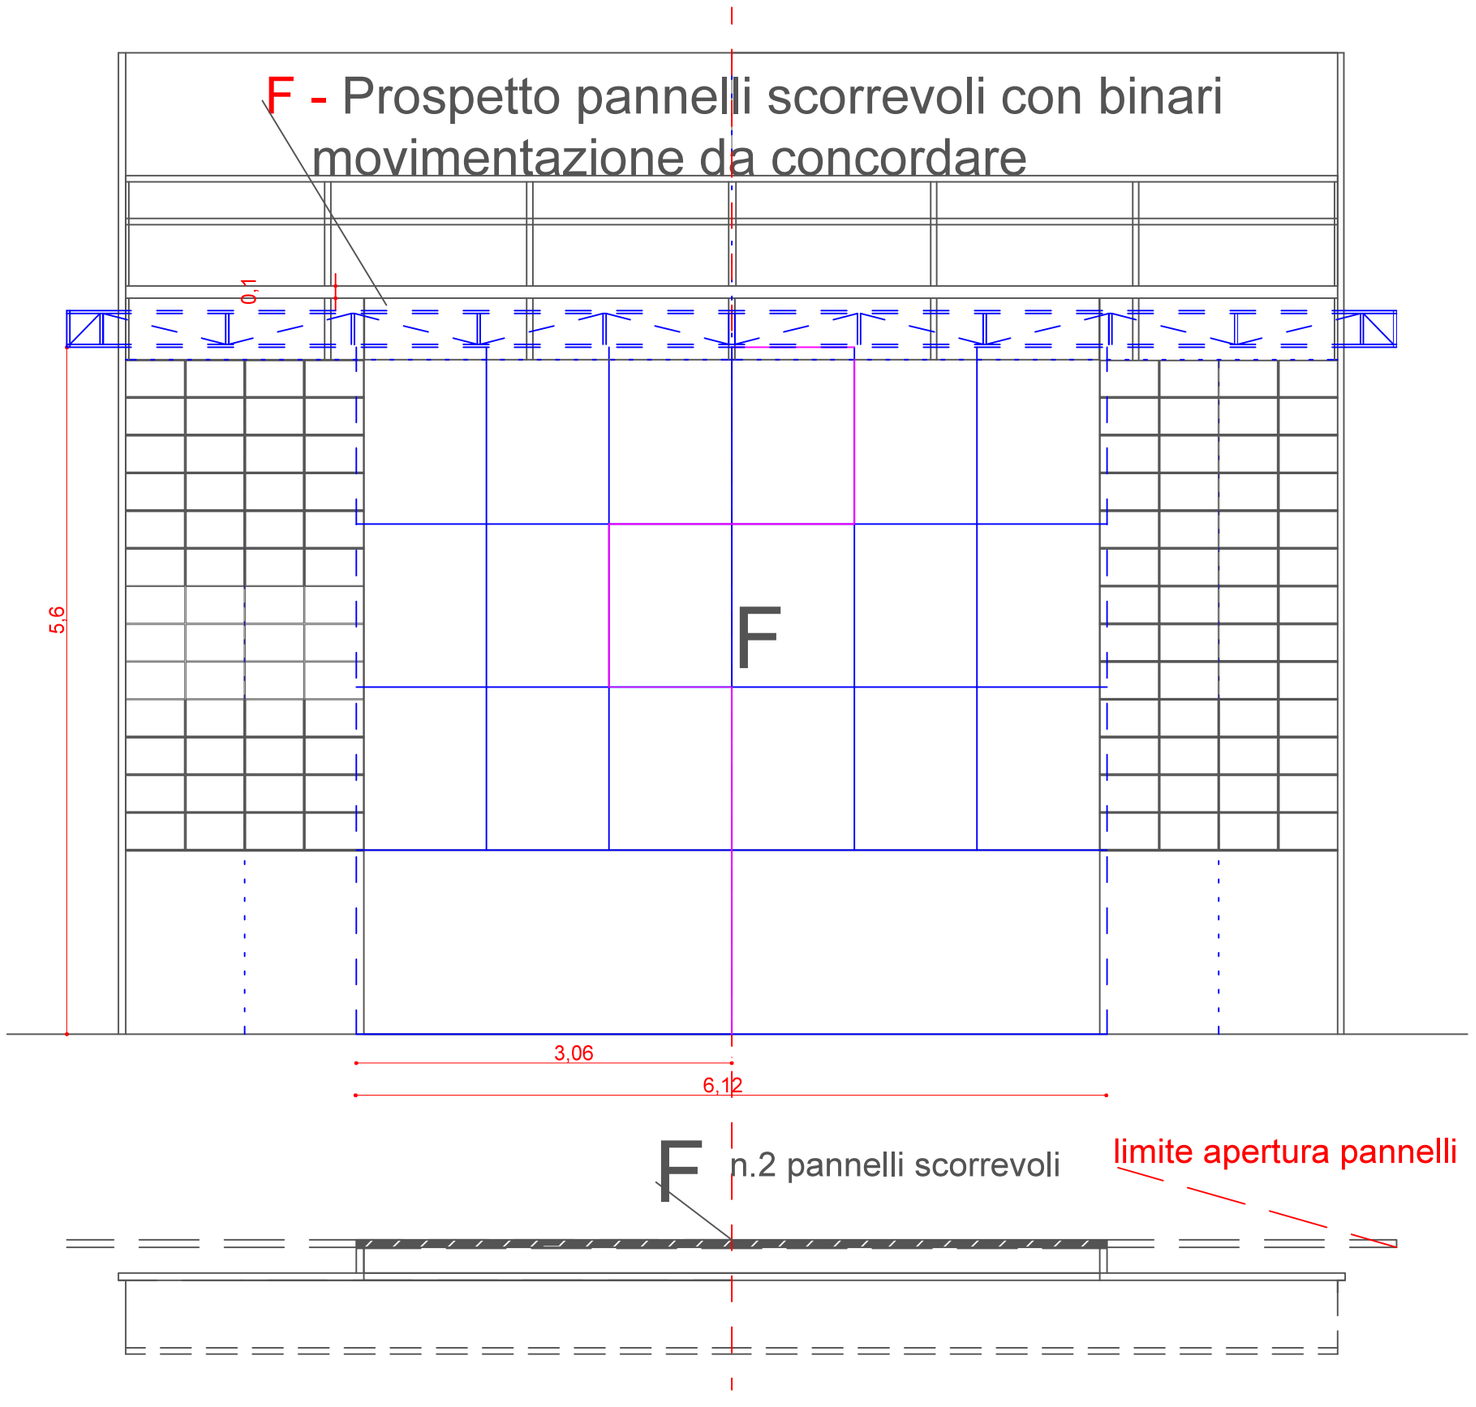F - Prospetto pannelli scorrevoli con binari movimentazione da concordare