ALLEGATO A

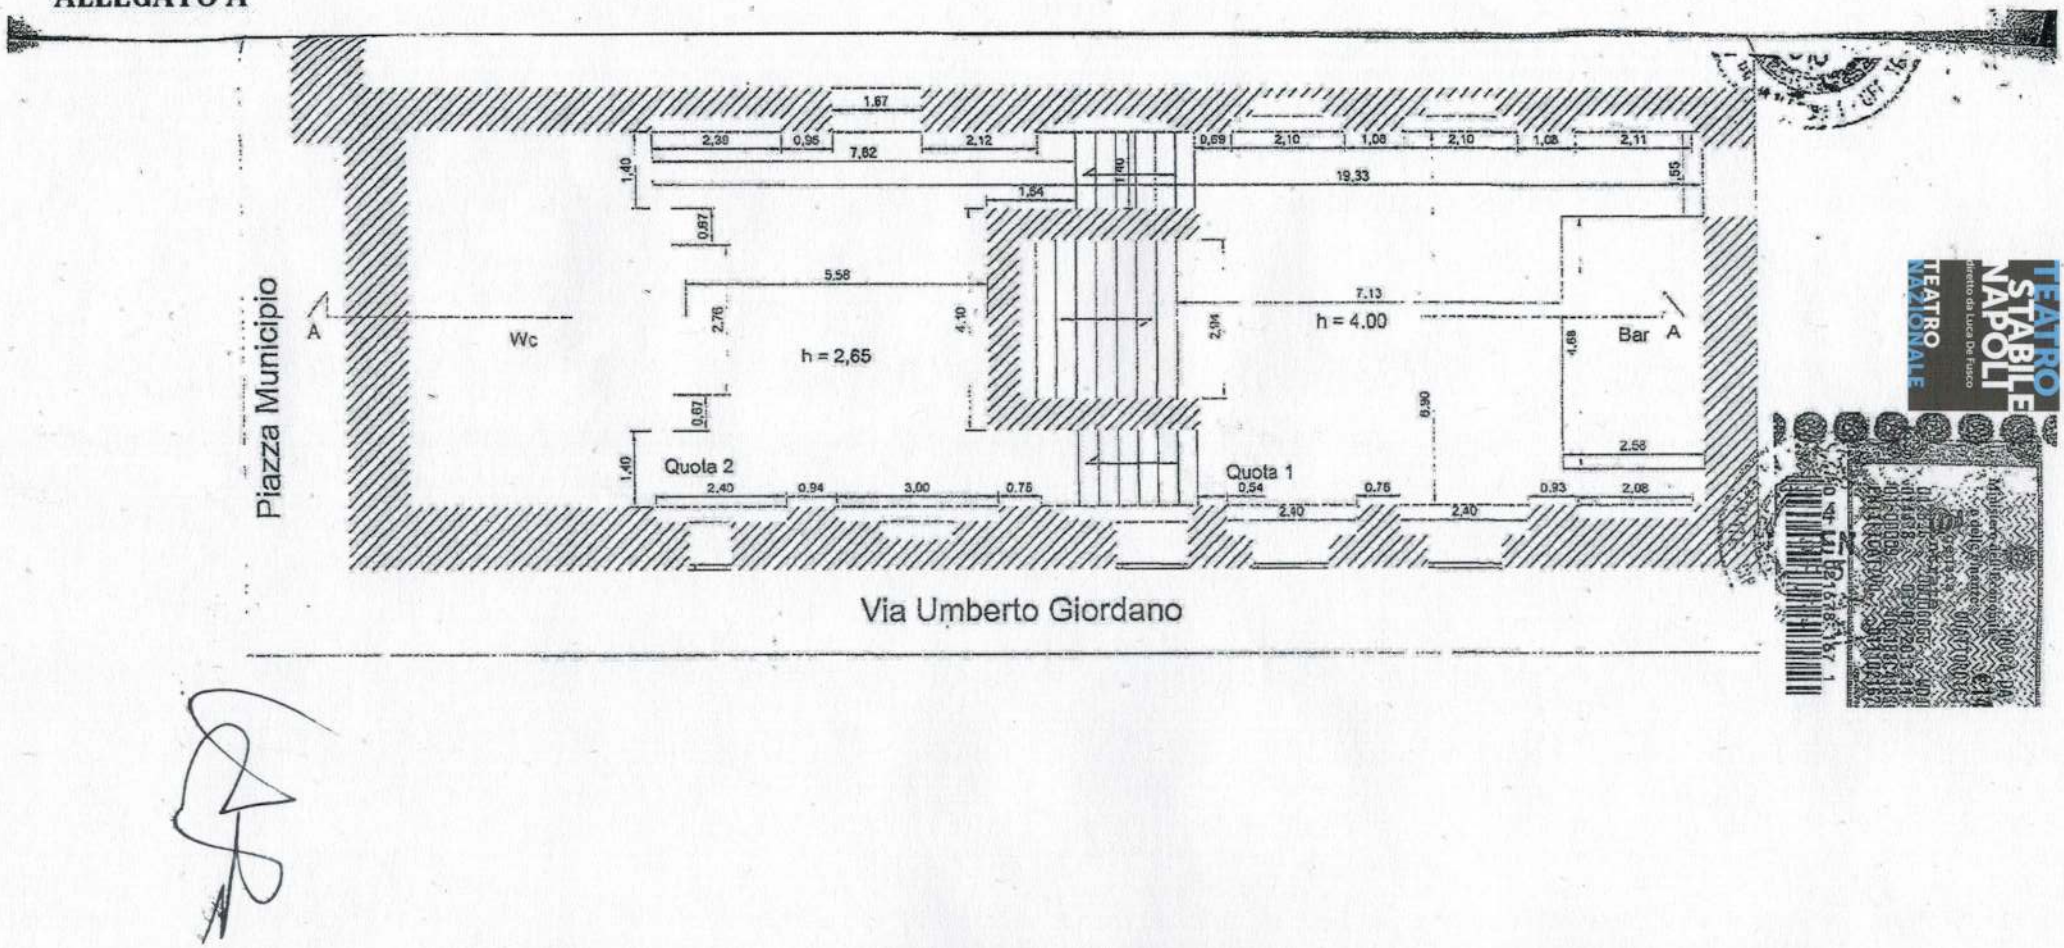
Piazza Municipio
Via Umberto Giordano
A
Wc
h = 2,65
h = 4.00
Bar
A
Quota 2
Quota 1
1.67
2,30
0,95
7,82
2,12
0,69
2,10
1,08
2,10
1,08
2,11
19,33
1,84
5,58
7,13
2,40
0,94
3,00
0,75
0,54
0,76
2,30
2,30
0,93
2,08
2,58