




PIAZZA MUNICIPIO

SUPPORTICO FONDO DI SEPARAZIONE

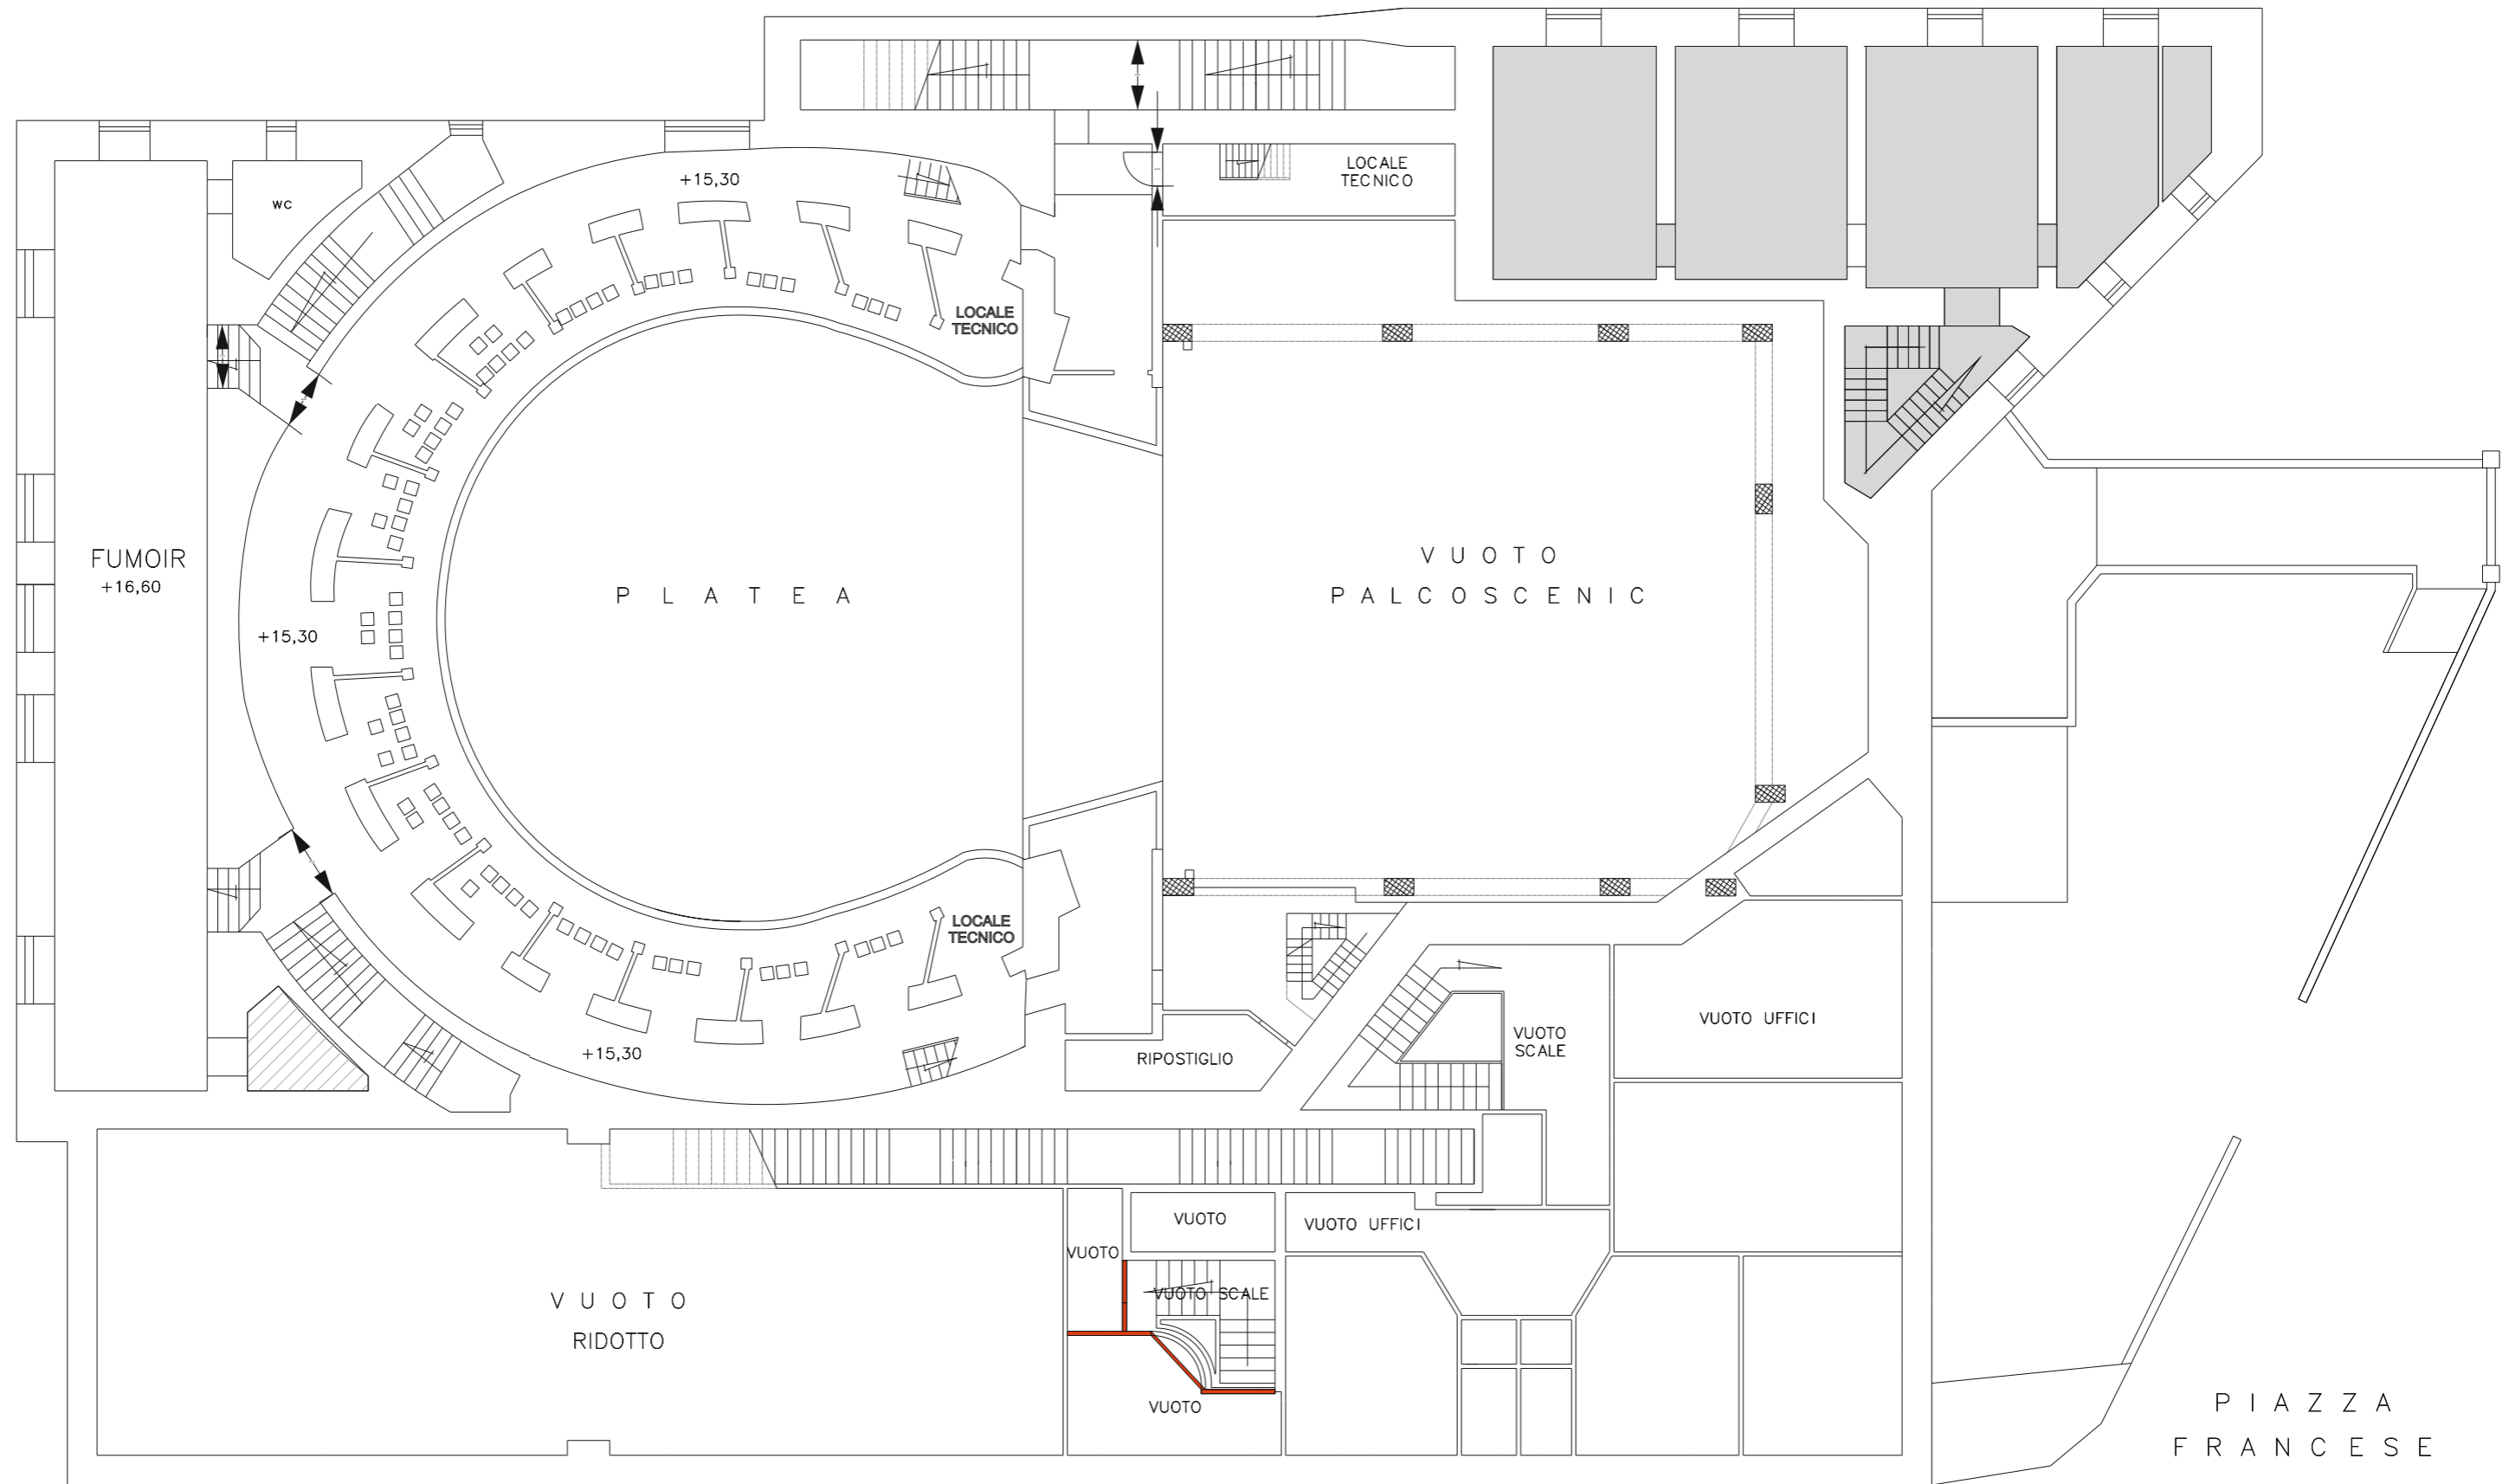

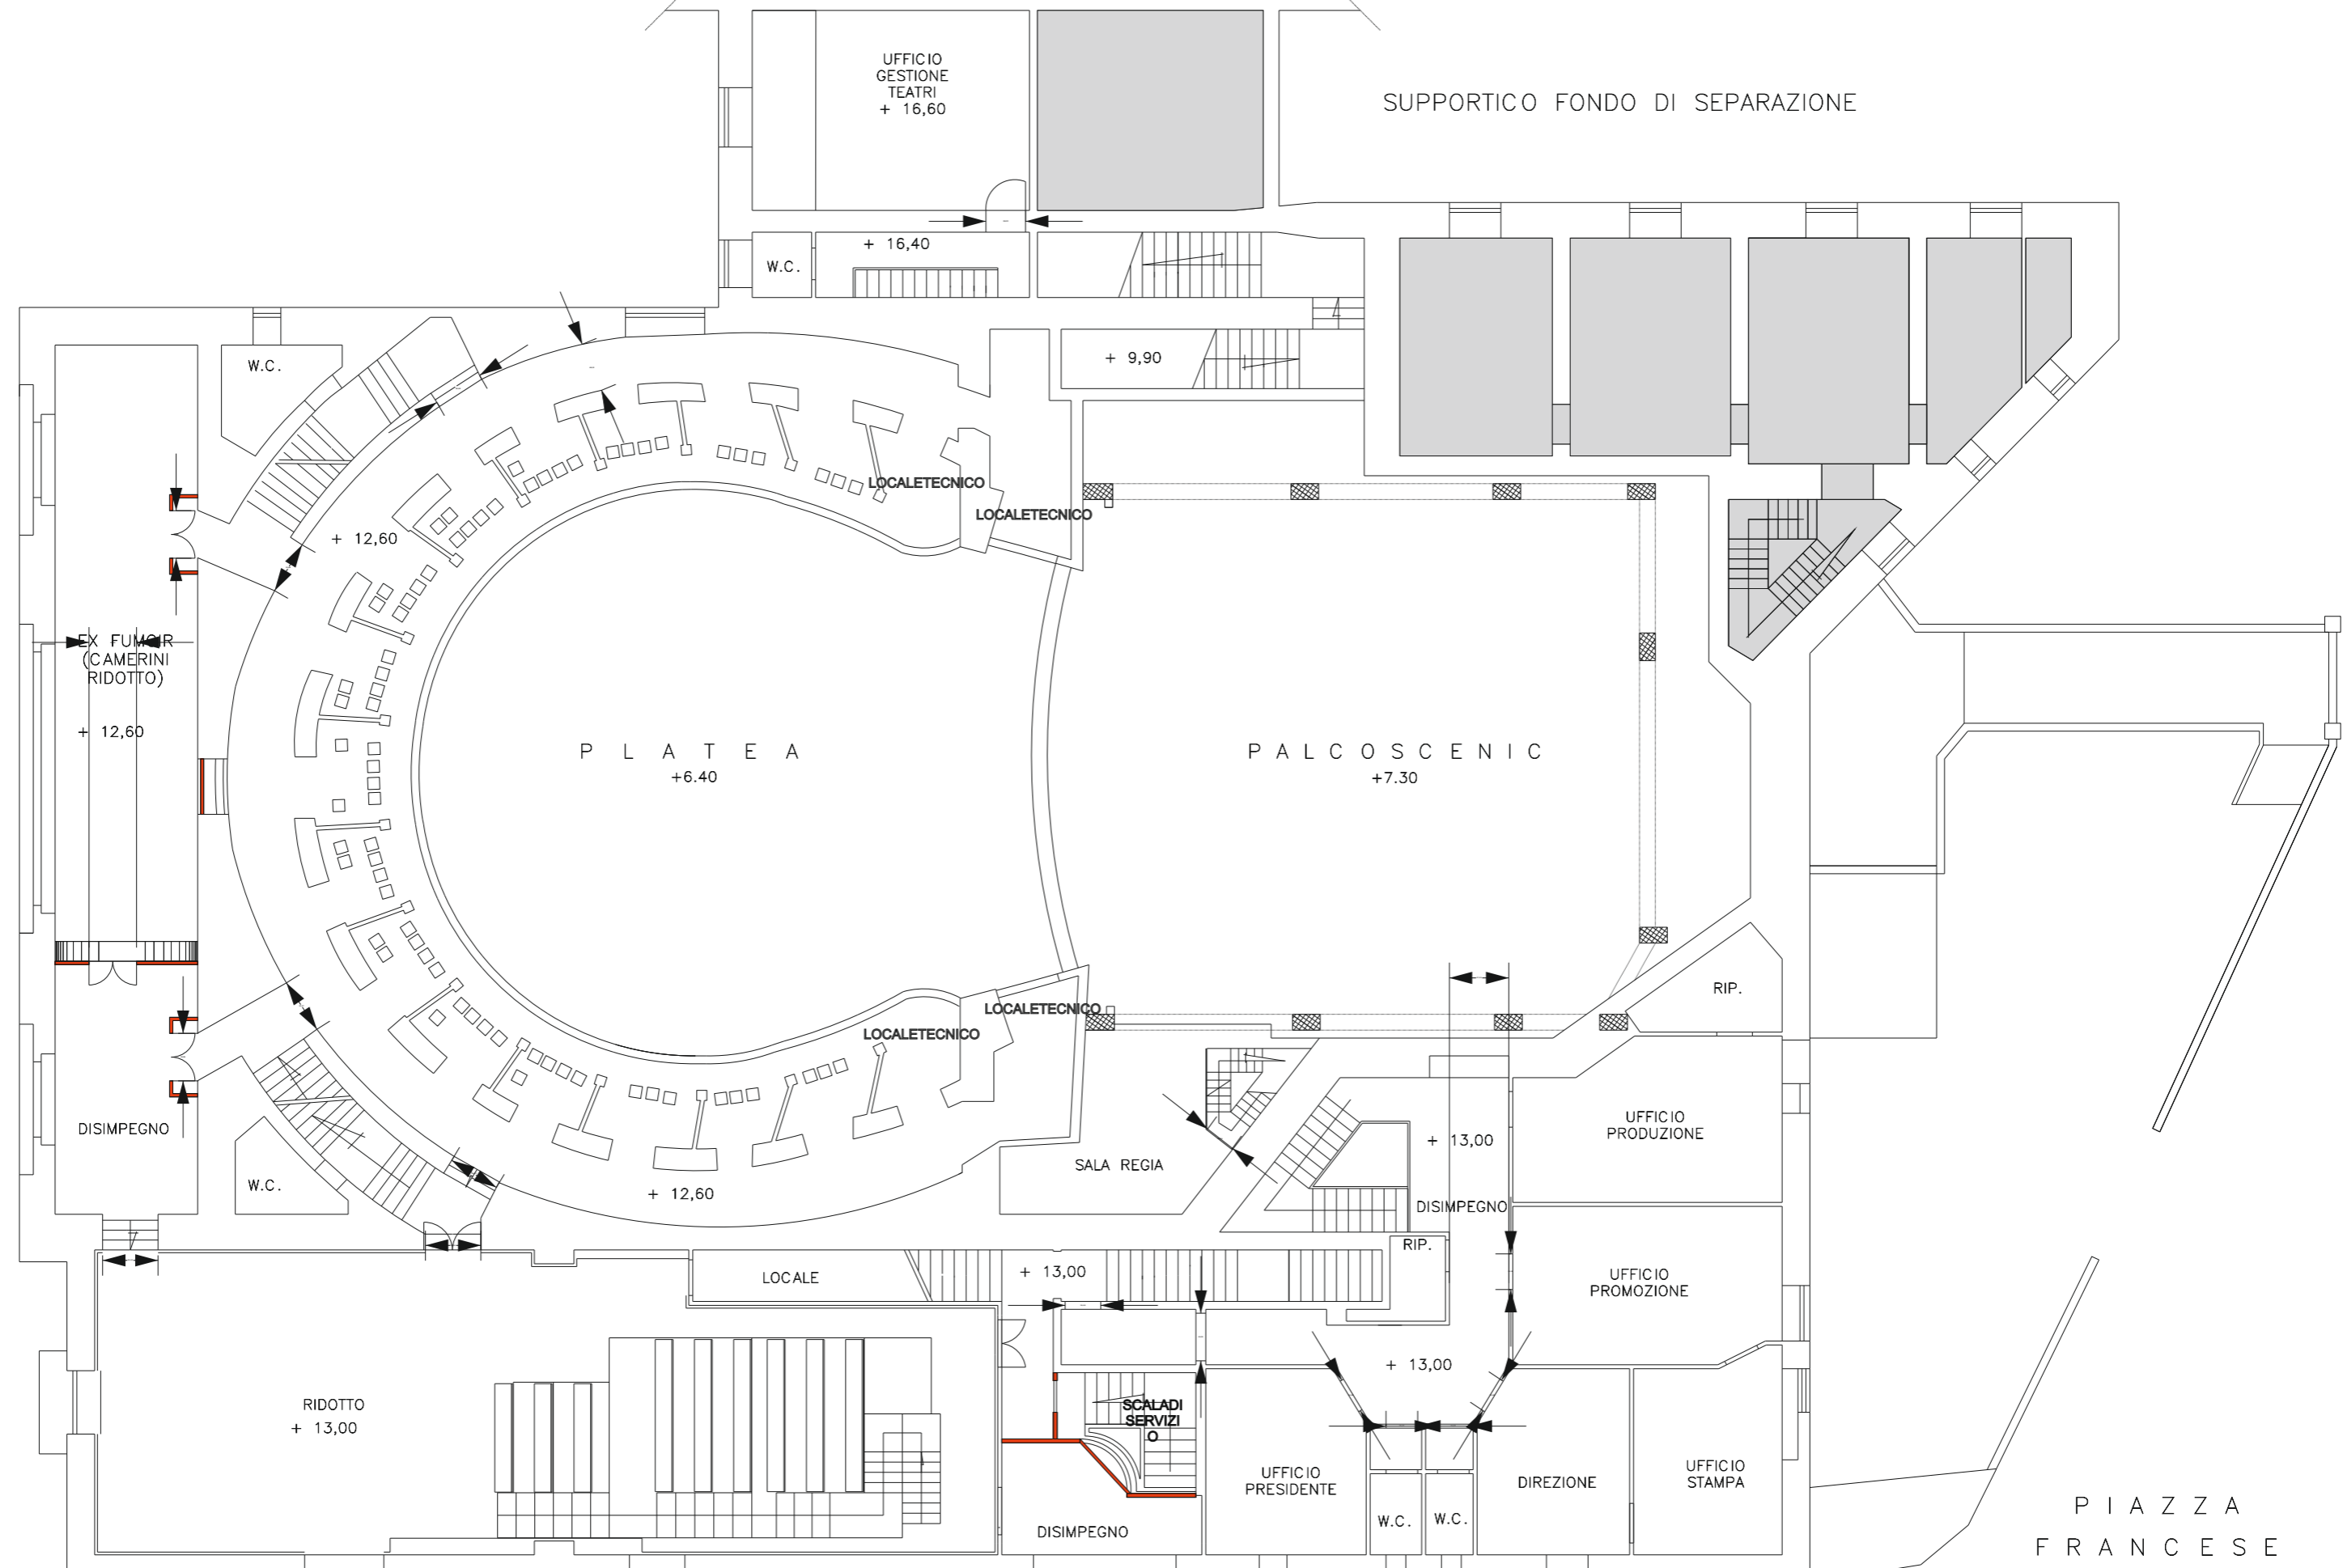


P I A Z Z A M U N I C I P I O

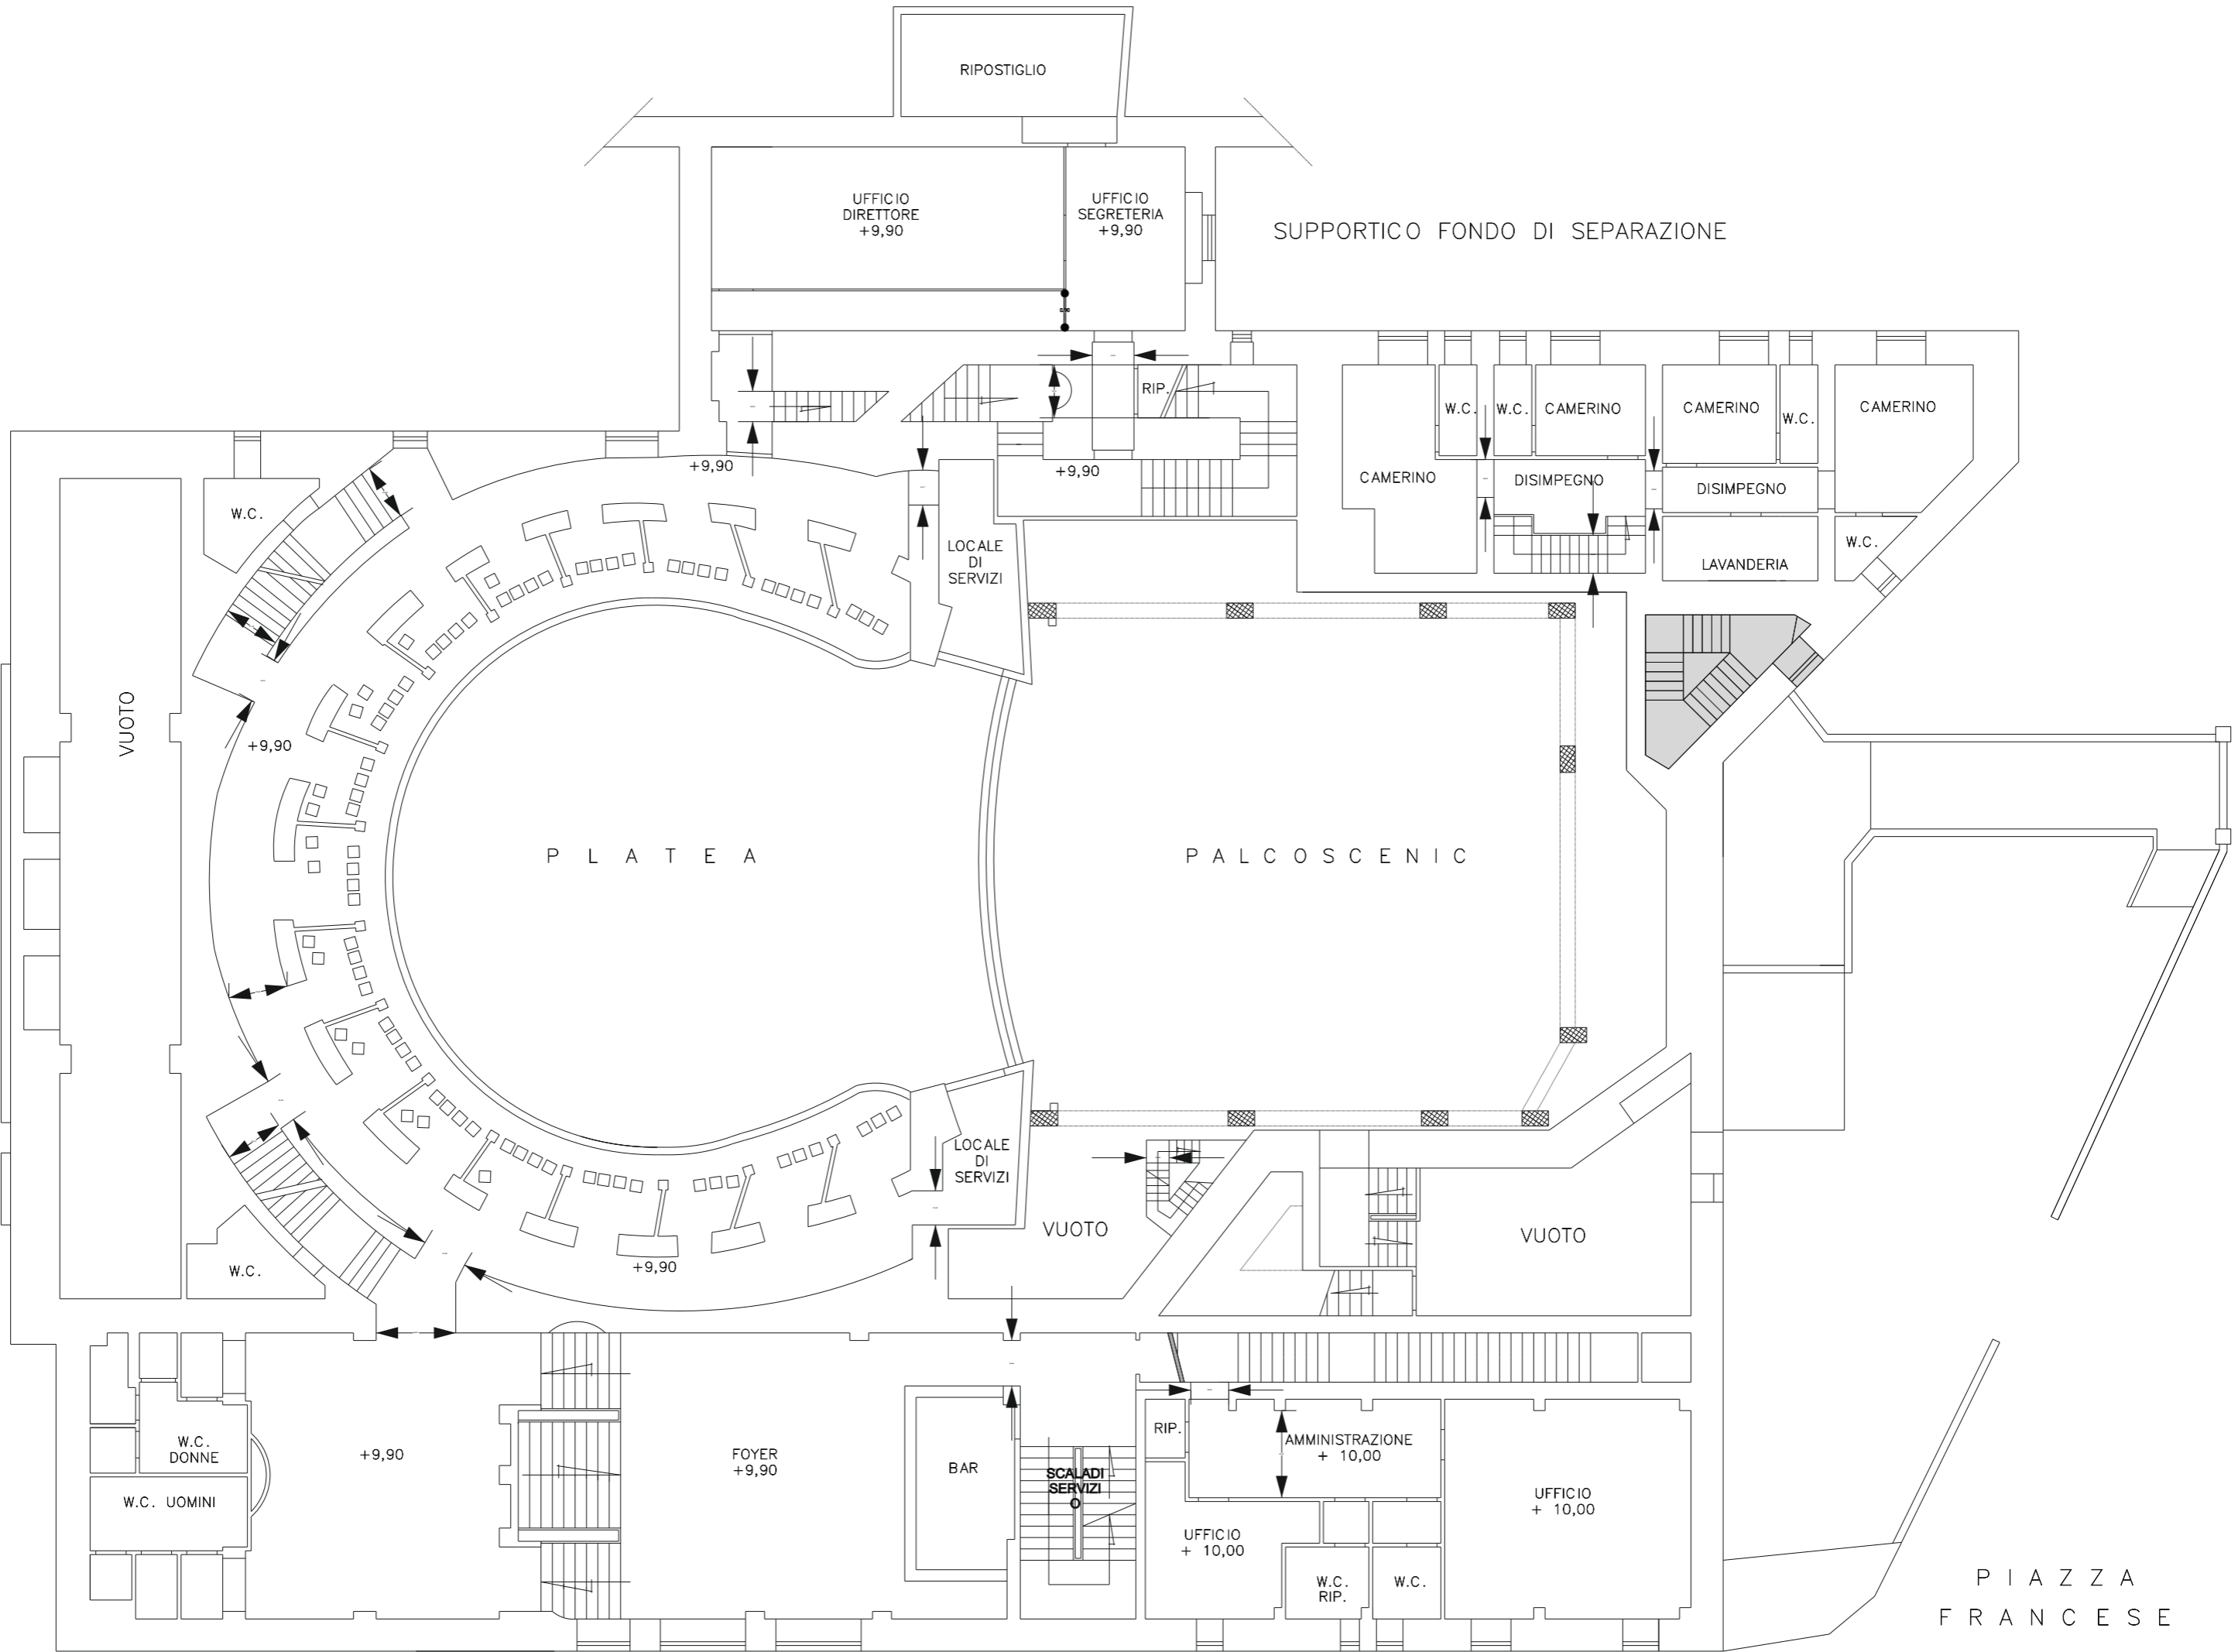

P I A Z Z A
F R A N C E S E

V I A U M B E R T O G I O R D A N O

SUPPORTICO FONDO DI SEPARAZIONE

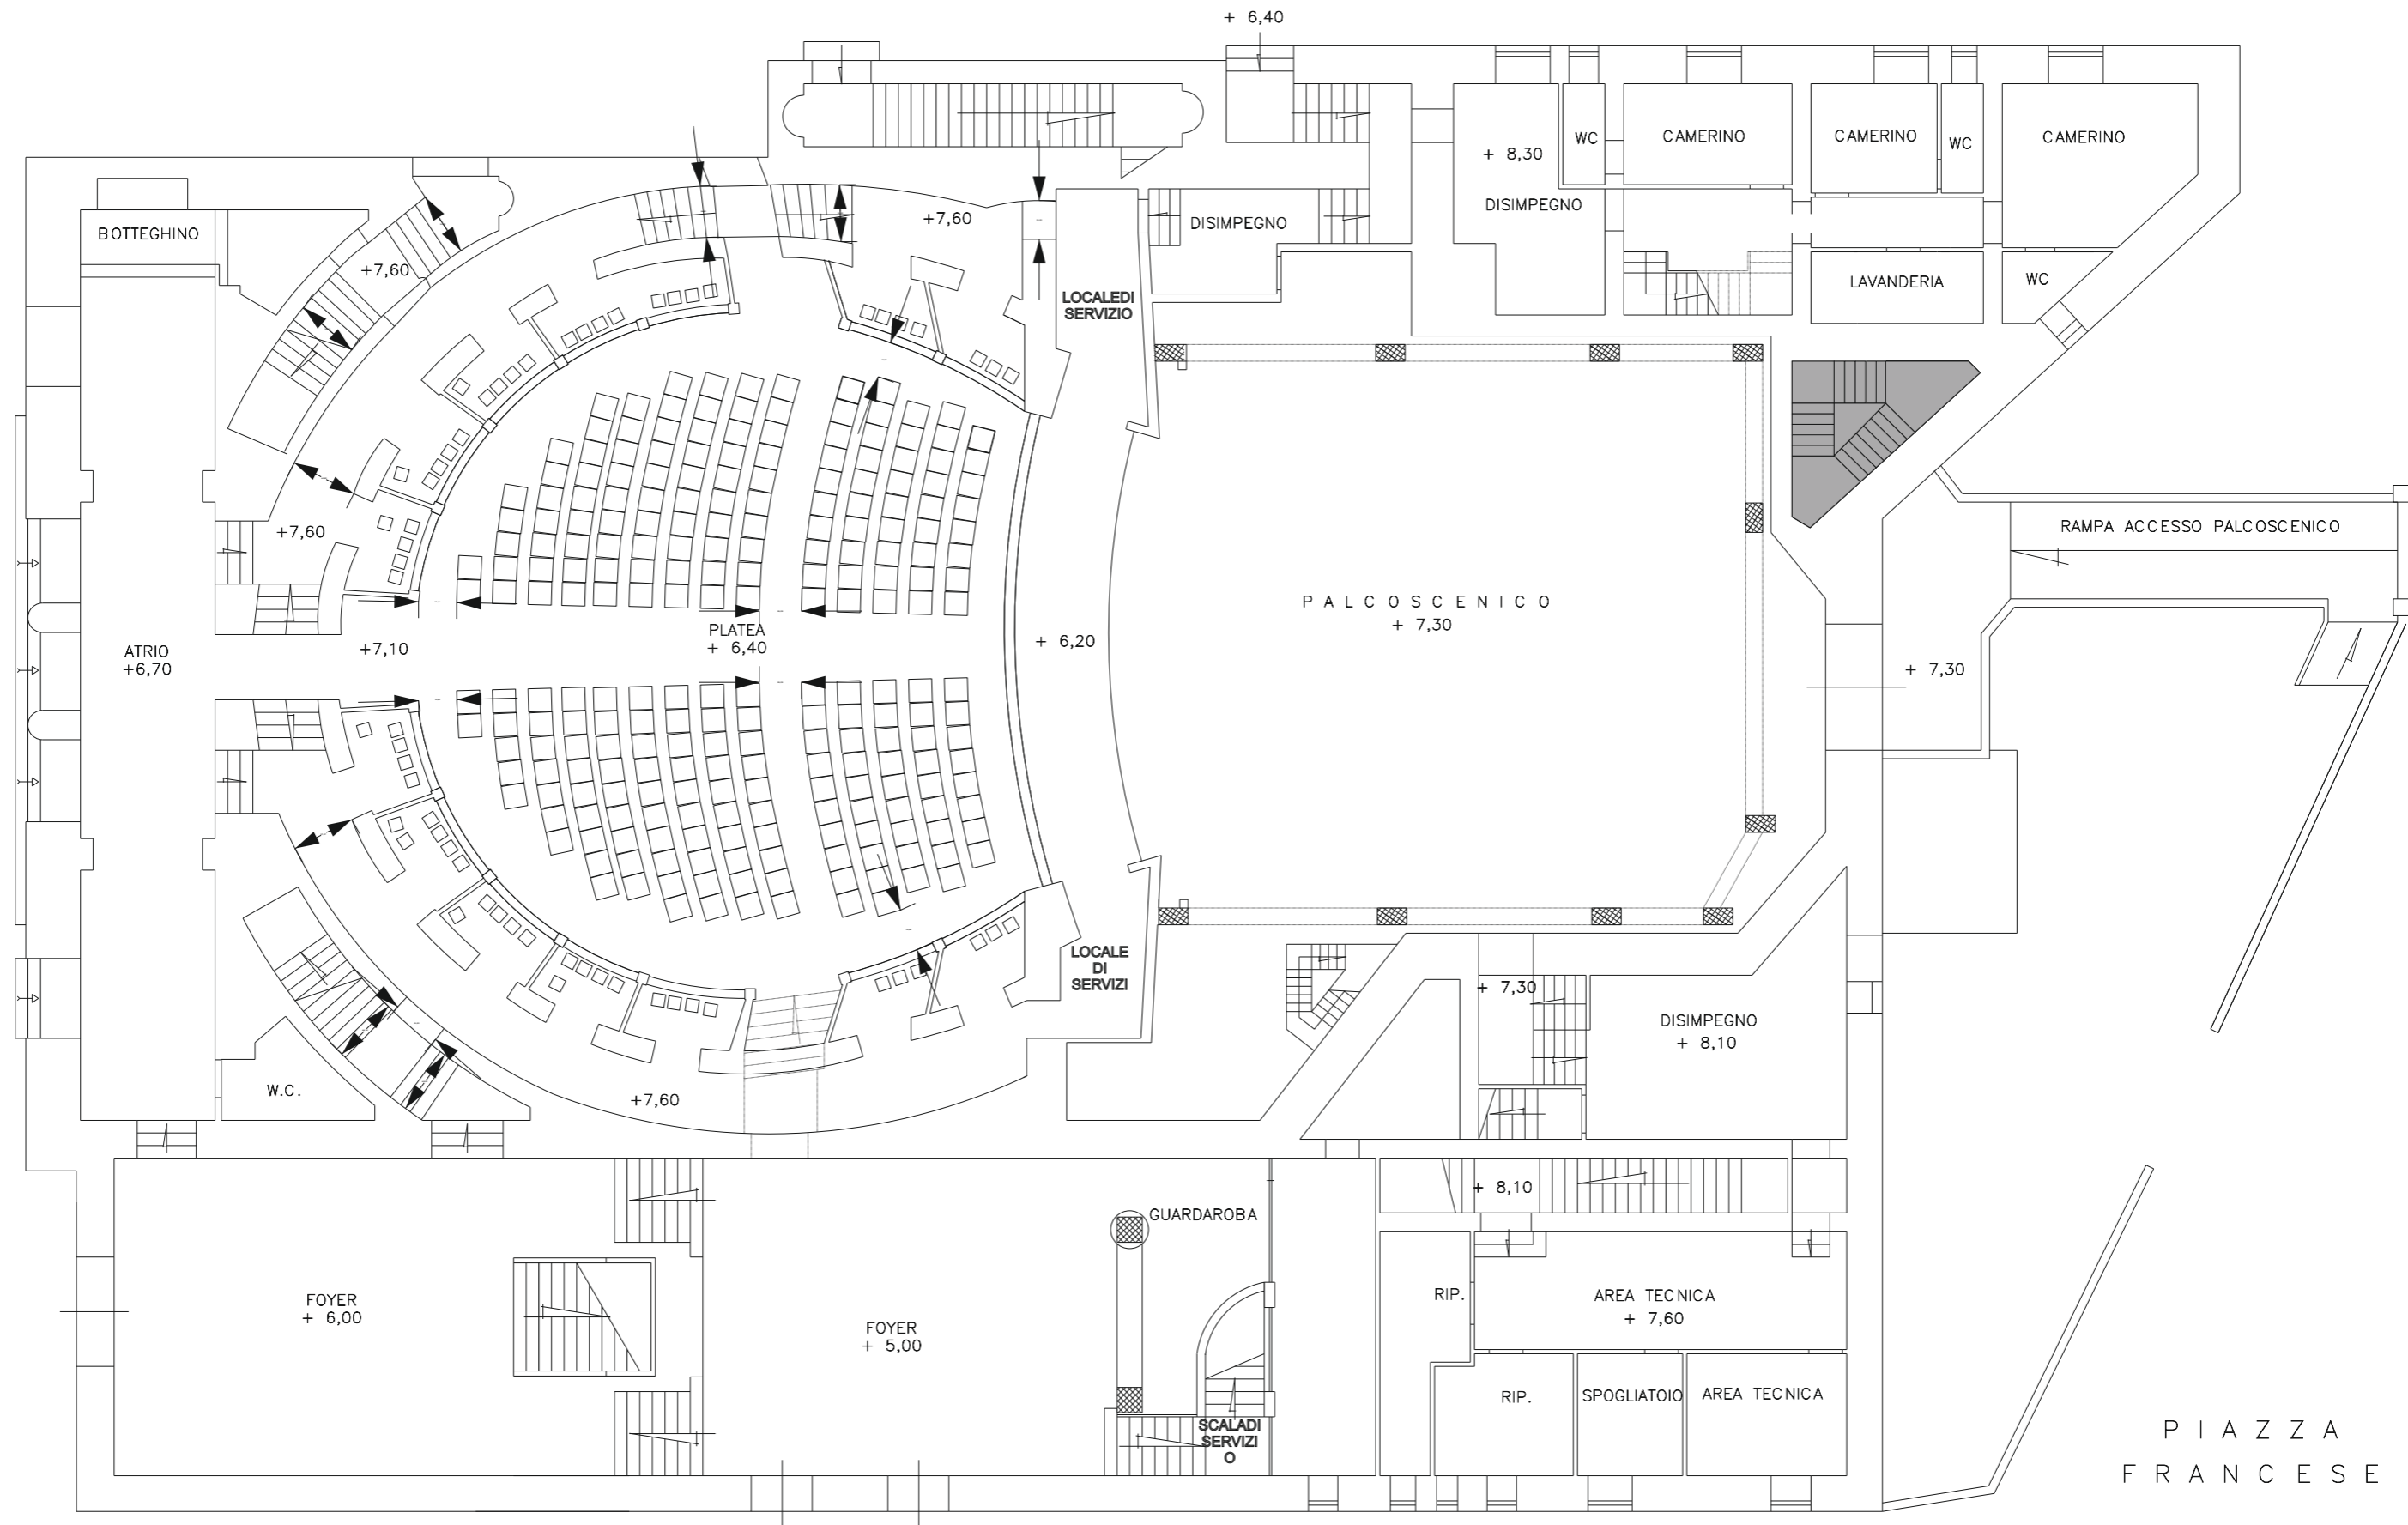

VIA UMBERTO GIORDANO

